


RZUT FUNDAMENTÓW DŹWIGU

skala 1:50

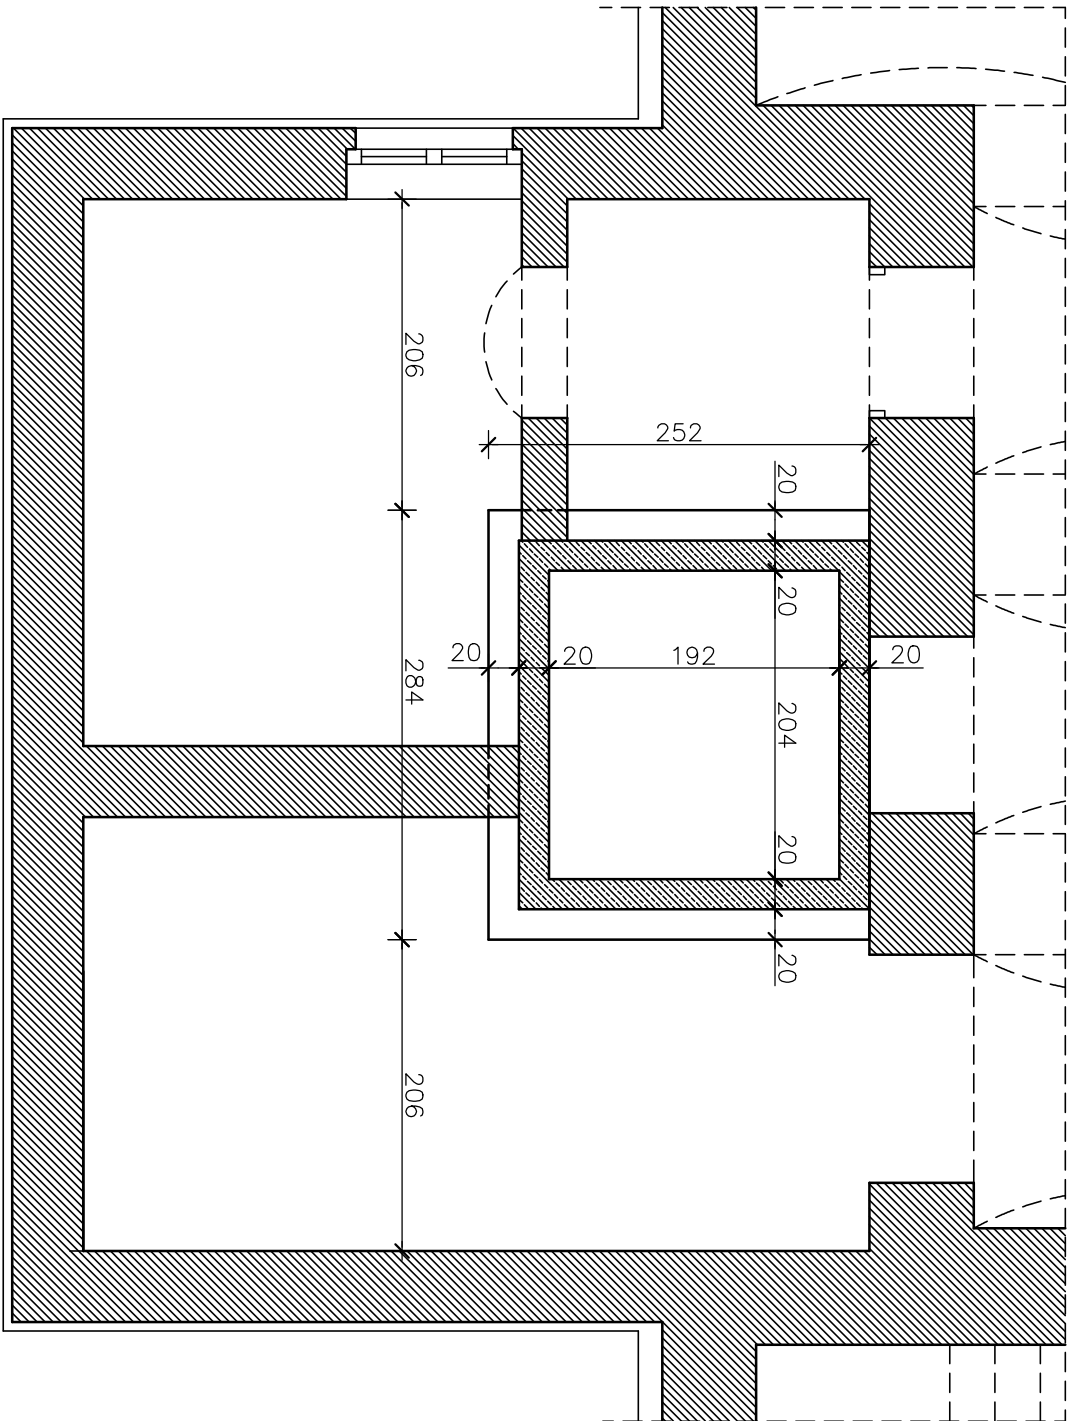

MATERIAŁY:
BETON KONSTRUKCYJNY: C20/25
STAL ZBROJENIOWA: A-IIIIN

OBIEKT: REWITALIZACJA WILLI TEODORA SIXTA W BIELSKU-BIAŁEJ			
INWESTOR: Galeria Bielska BWA, ul. 3 Maja 11 43-300 Bielsko-Biała			
LOKALIZACJA: Bielsko-Biała ul. Mickiewicza 24 działka nr 30/2		DATA: 04.2016	
TYTUŁ RYS.: RZUT FUNDAMENTÓW DŹWIGU		SKALA: 1:50	NR RYS.: K-01
AUTOR PROJEKTU: inż. Jan Gach Nr upr. B-B 56/76		PODPIS:	PIECZĄTKA:
SPRAWDZIŁ: mgr inż. Grzegorz Włodarski Nr upr. K-ce 279/02			
Projektowanie Konstrukcji Budowlanych inż. Jan Gach, Jasienica ul. Cisowa 914 tel.(33)8221475			