


RZUT KONSTRUKCJI PARTERU

skala 1:50

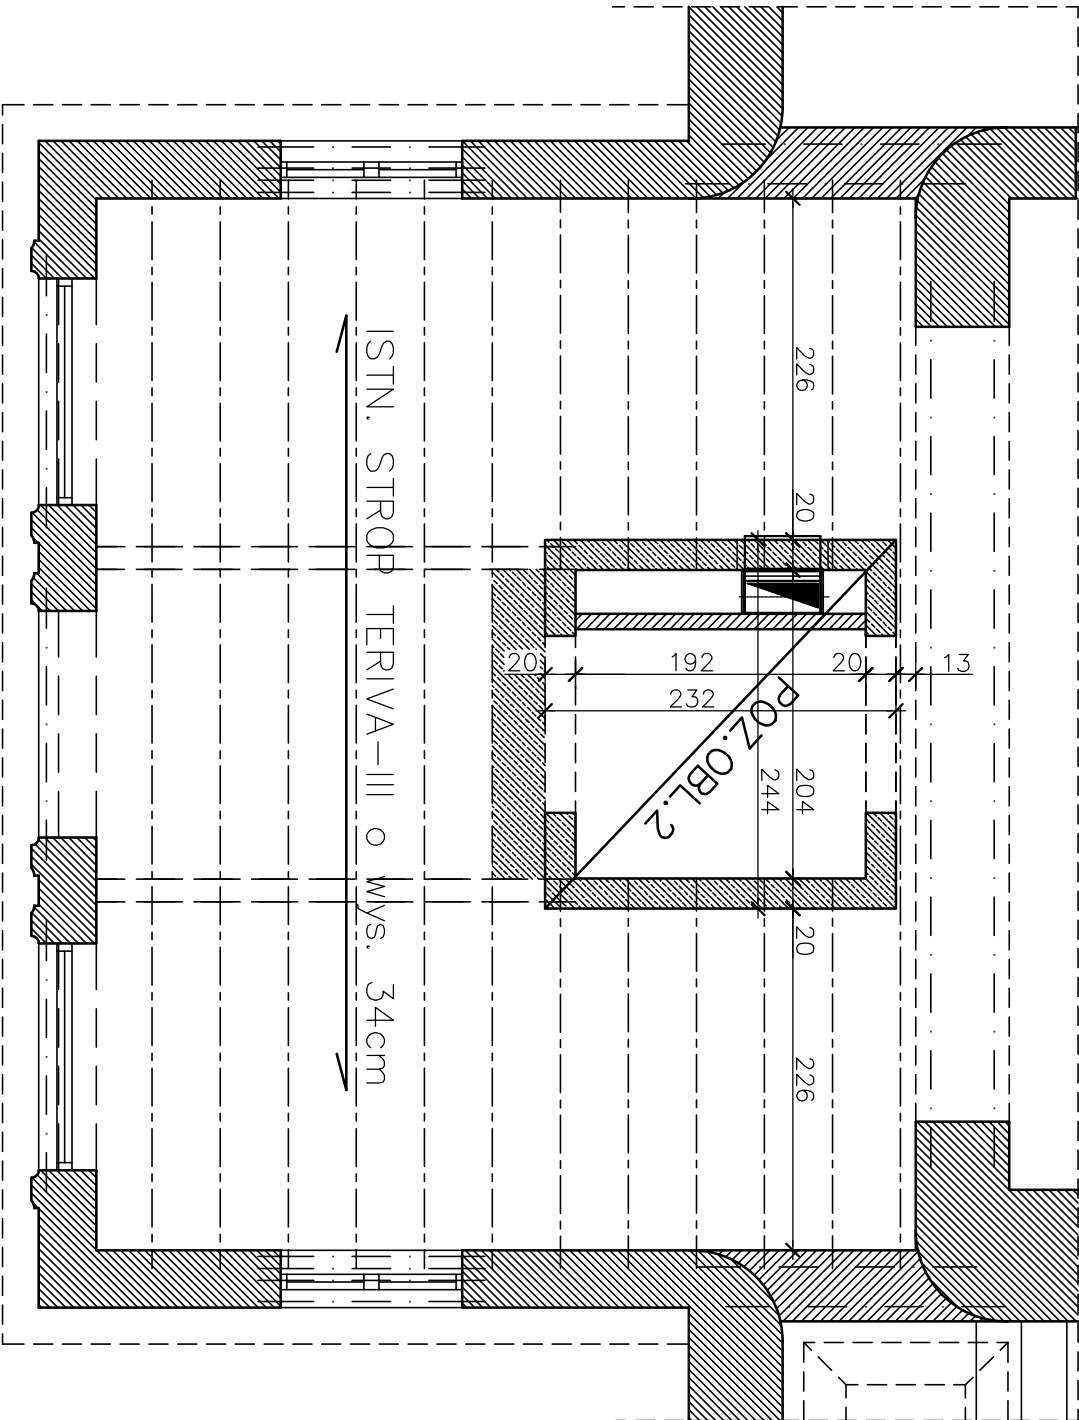

OBJAŚNIENIA:

POZ.OBL.2 - szyb dźwigu - ściany żelbetowe b=20cm

MATERIAŁY:

BETON KONSTRUKCYJNY: C20/25

STAL ZBROJENIOWA: A-IIIIN

OBIEKT: REWITALIZACJA WILLI TEODORA SIXTA W BIELSKU-BIAŁEJ			
INWESTOR: Galeria Bielska BWA, ul. 3 Maja 11 43-300 Bielsko-Biała			
LOKALIZACJA: Bielsko-Biała ul. Mickiewicza 24 działka nr 30/2		DATA: 04.2016	
Tytuł rysa:	SKALA:	NR RYS:	
RZUT KONSTRUKCJI PARTERU	1:50	K-03	
AUTOR PROJEKTU: inż. Jan Gach Nr upr. B-B 56/76		PODPIS:	PIECZĄTKA:
SPRAWDZIŁ: mgr inż. Grzegorz Włodarski Nr upr. K-ce 279/02			
Projektowanie Konstrukcji Budowlanych inż. Jan Gach, Jasionica ul. Cisowa 914 tel.(33)8221475			