NAZWA OBIEKTU:	Rewitalizacja willi Teodora Sixta w Bielsku–Białej
ADRES OBIEKTU:	Bielsko–Biała, ul. Mickiewicza 24 działka nr 30/2
NAZWA RYSUNKU:	
	RZUT PODDASZA(POZIOM: +9,00) WENTYLACJA MECHANICZNA
DATA:	SKALA: 1 : 75
03.2015	RYSUNEK NR: IS–015

Biuro Architektoniczne "ARS Architektura" s.c. ul. Jaracza 50, 43–100 Tychy, tel.: (032) 217 62 57	
AUTORZY PROJEKTU:	PODPIS:
Edward Nowak upr.nr 38/M/84	
SPRAWDZAJĄCY:	
Paweł Zawalski upr.nr 529/74/KI	

OZNACZENIA:
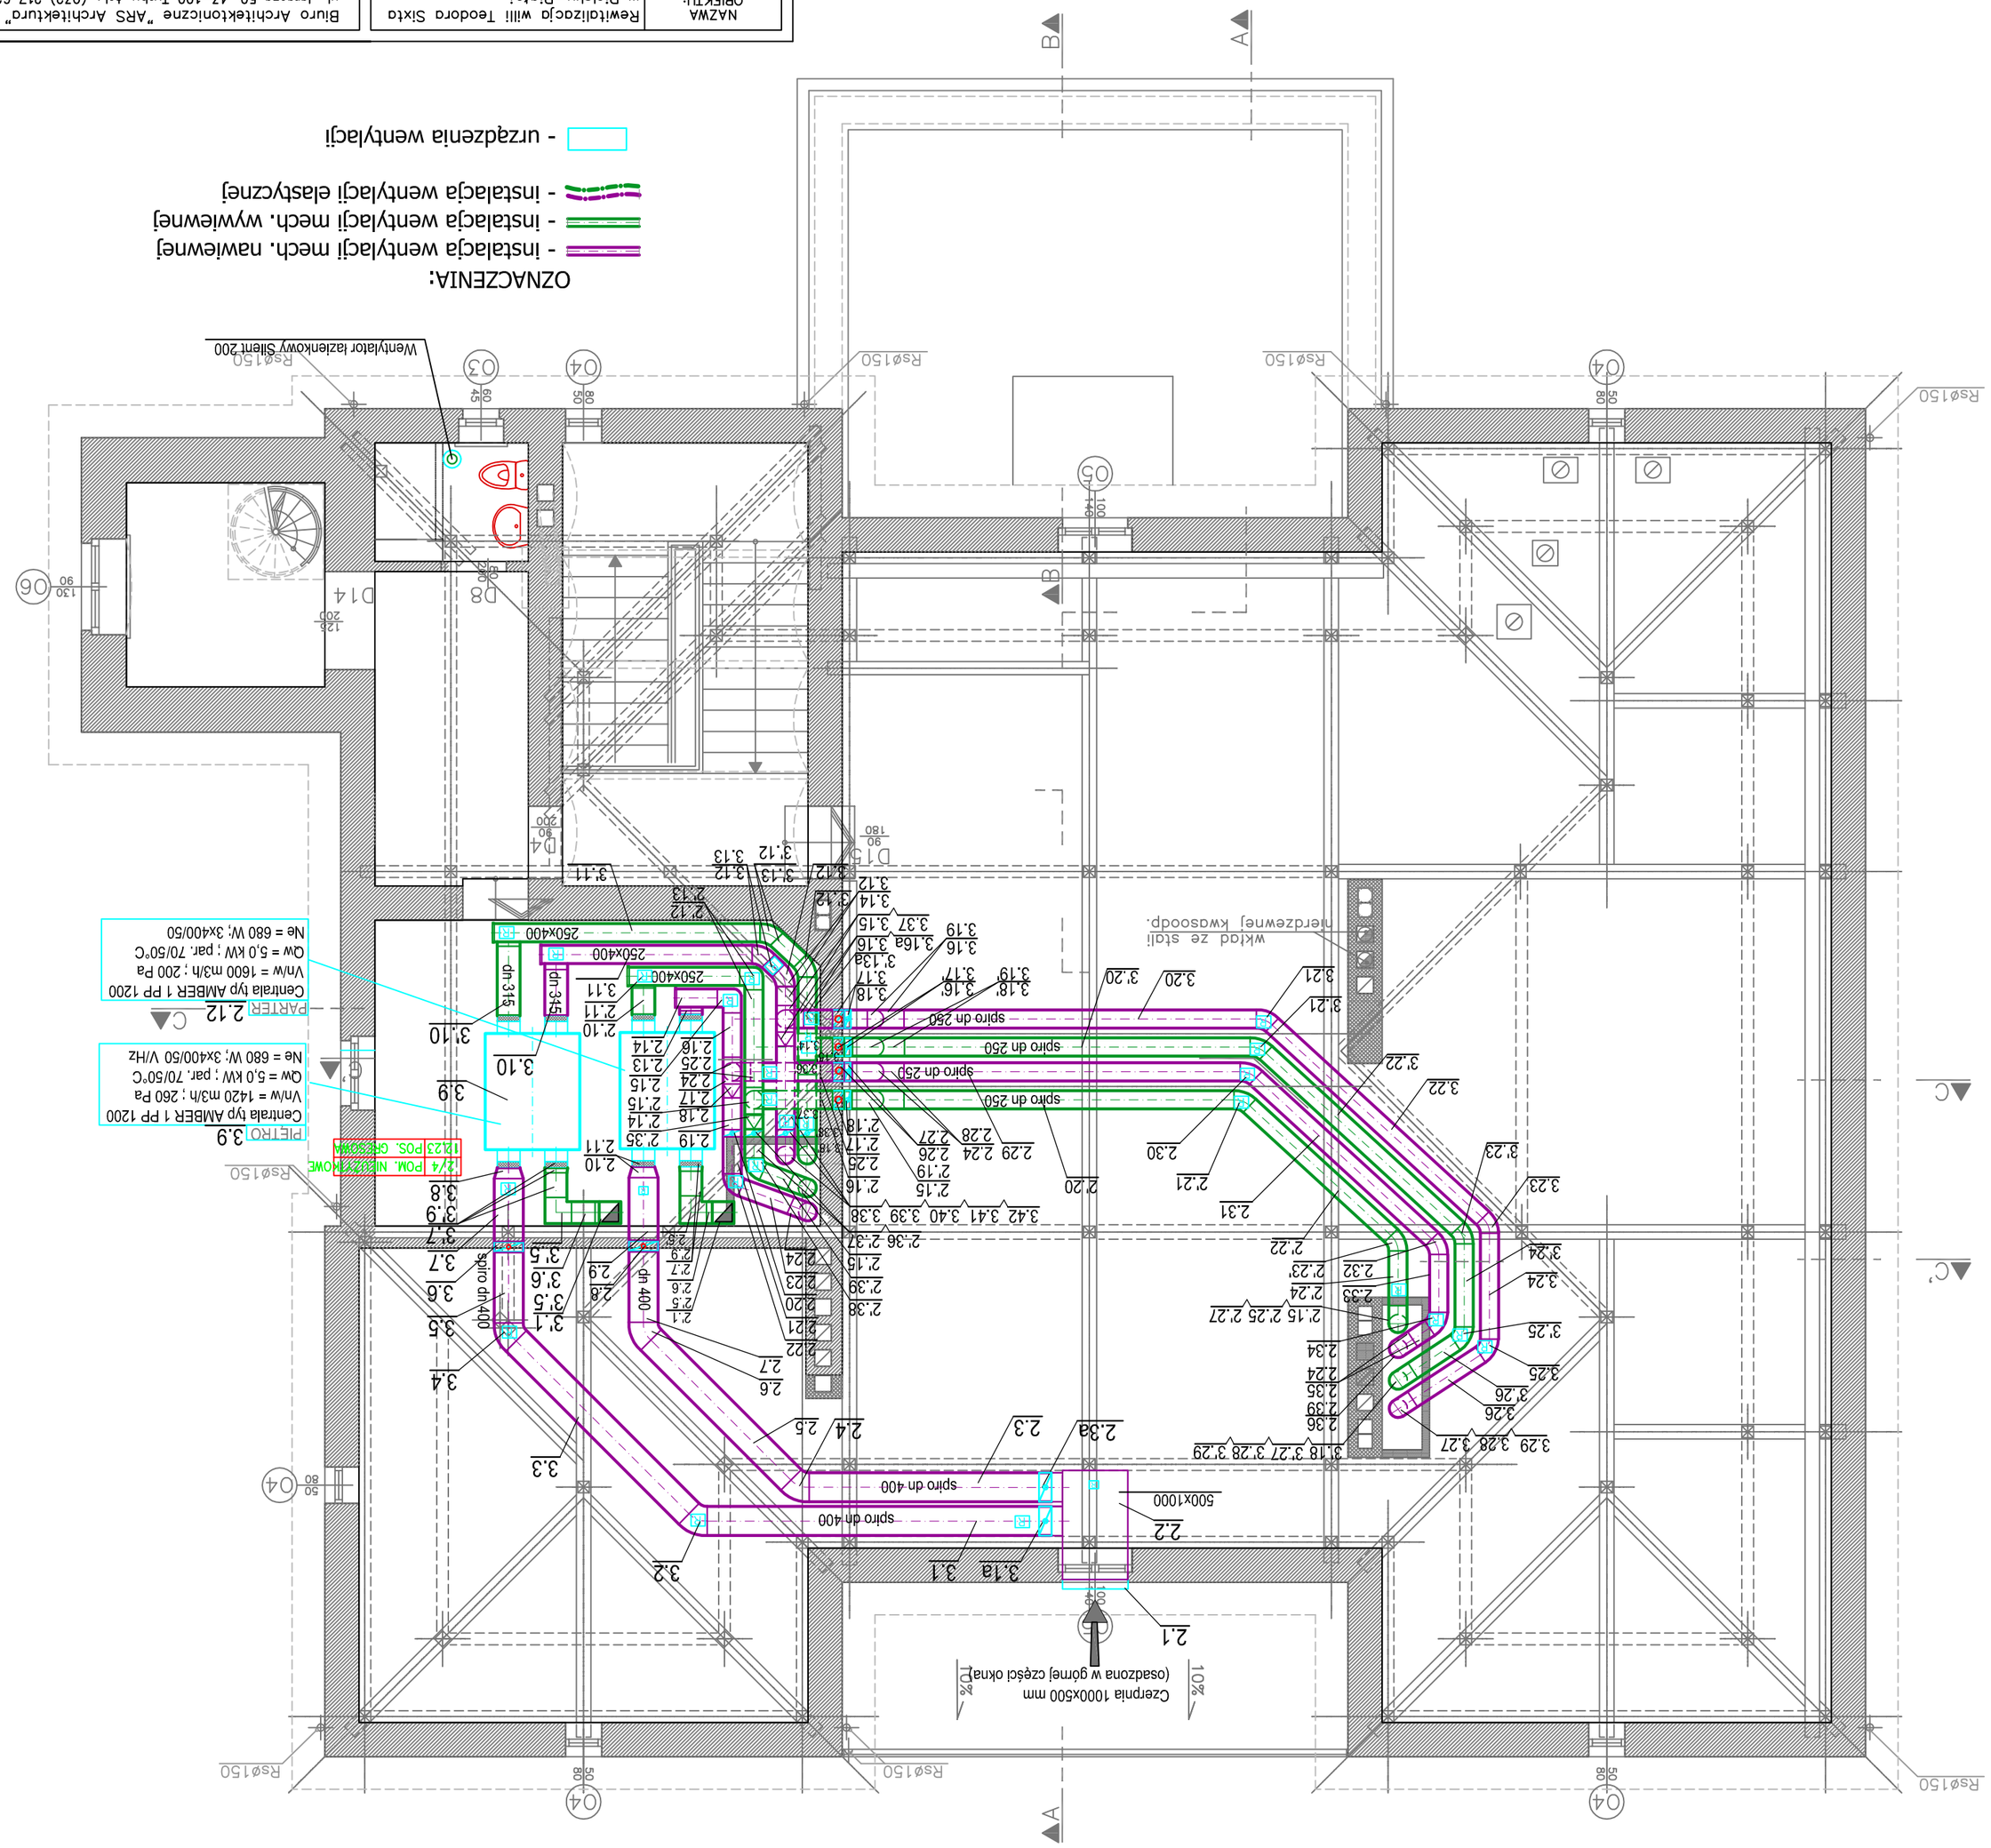
- instalacja wentylacji mech. nawiewnej
- instalacja wentylacji mech. wywiewnej
- instalacja wentylacji elastycznej
- urządzenia wentylacji