


tablica TB piwnice

L1,L2,L3,N

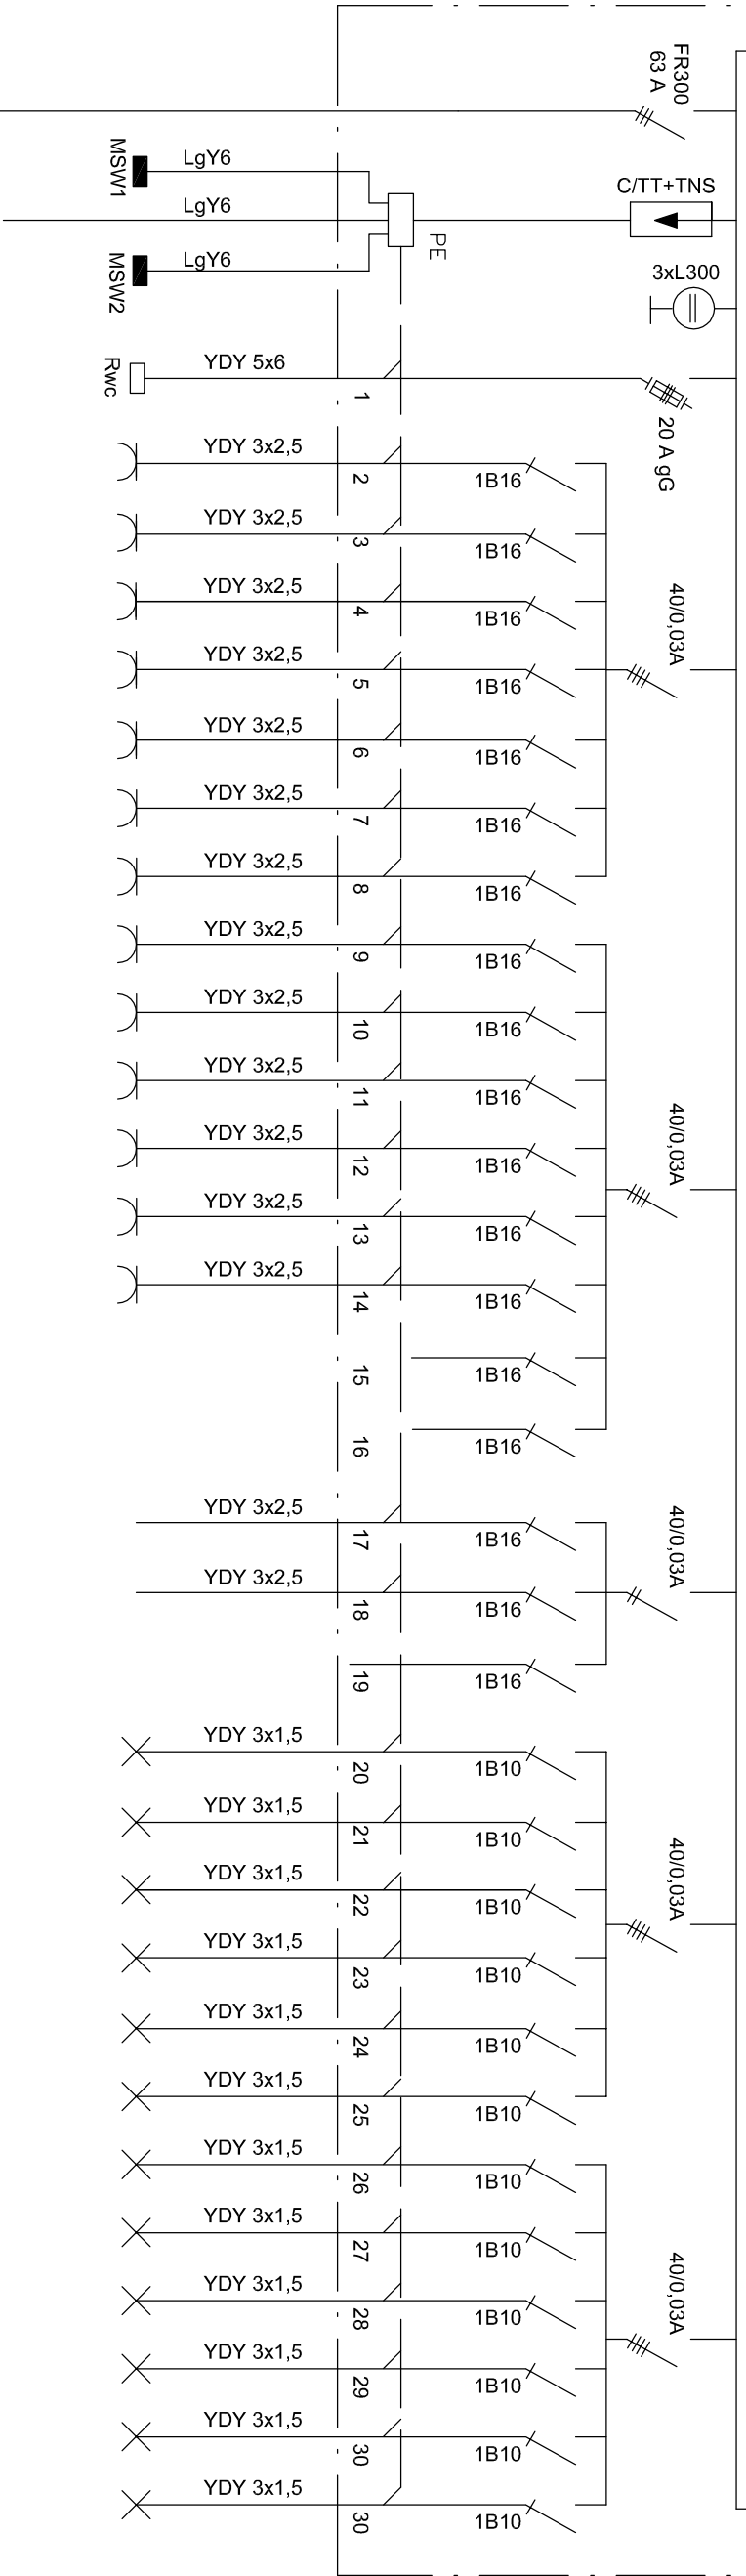

istn. YLY 5x10
zasilanie z RG

pom. 0/13
kanały podłogowe
pom. 0/15

rozdz. węzła cieplnego

gn.1f og. pom. 01/13 6 szt.

gn.1f og. pom. 01/14 4 szt.

gn.1f og. pom. 01/15 2 szt.

gn.1f og. pom. 01/09 8 szt.

gn.1f og. pom. 01/09 10 szt.

gn.1f og. pom. 01/10 2 szt.

gn.1f og. pom. 01/11 10 szt.

gn.1f og. pom. 01/08 8 szt.

gn.1f og. pom. 01/01 4 szt.

gn.1f og. pom. 01/07 2 szt.

gn.1f og. pom. 01/03 3 szt.

gn.1f og. pom. 01/05 2 szt.

gn.1f og. pom. 01/06 2 szt.

rezerwa

rezerwa

centr. alarm. pom. 0.13

centr. monitor. pom. 0.13

rezerwa

ośw. pom. 01/13, 14, 15

ośw. pom. 01/11

ośw. pom. 01/09, 10

ośw. pom. 01/01

ośw. pom. 01/02, 12

ośw. pom. 01/08

ośw. pom. 01/07

ośw. przeds. WC

ośw. pom. 01/03

ośw. pom. 01/04, 05, 06

ośw. awar. pomieszczeń

ośw. ewakuac. pomieszczeń

NAZWA OBIEKTU:	Rewitalizacja willi Teodora Sixta w Bielsku-Białej	Biuro Architektoniczne "ARS Architektura" s.c. ul. Joracza 50, 43-100 Tychy, tel.: (032) 217 62 57	
ADRES OBIEKTU:	Bielsko-Biała, ul. Mickiewicza 24 działka nr 30/2	AUTOR PROJEKTU:	PODPIS:
NAZWA RYSUNKU:			
INSTALACJE ELEKTRYCZNE: SCHEMAT TABLICY TB PIWNICE			
DATA:	SKALA:	RYSUNEK NR:	
04.2016	—	A-PAB-22	