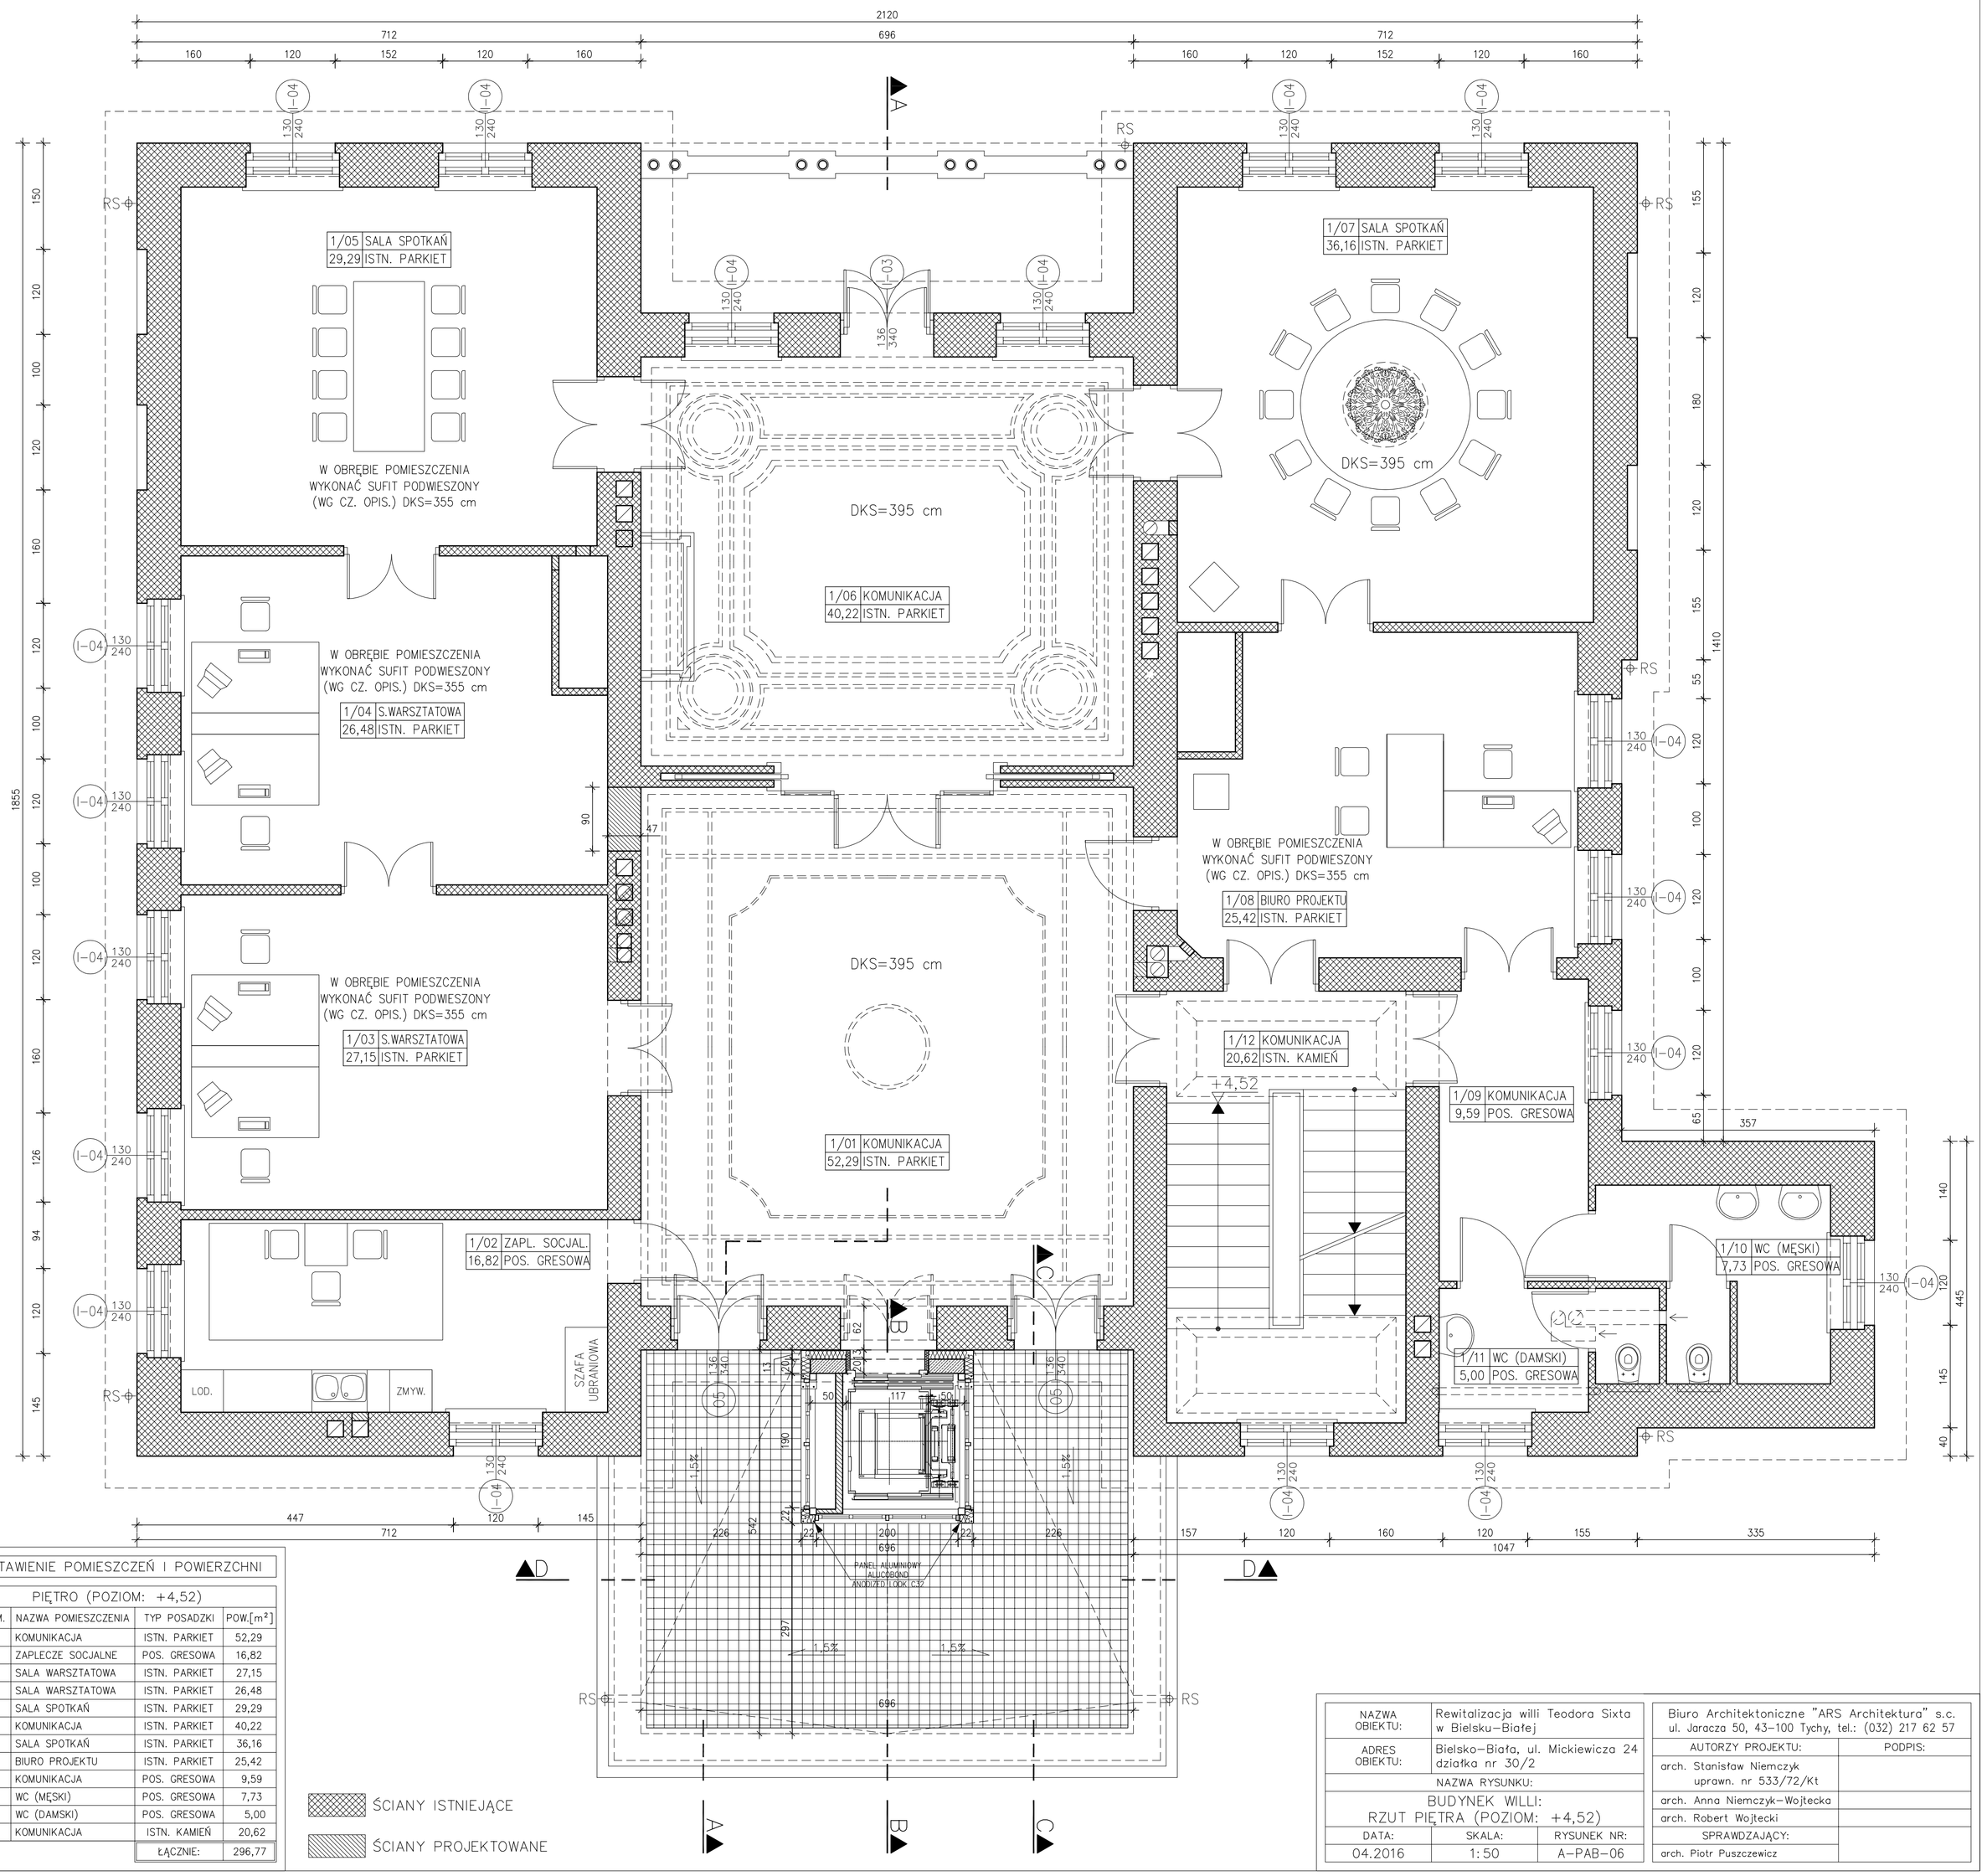

ZESTAWIENIE POMIESZCZEŃ I POWIERZCHNI

PIĘTRO (POZIOM: +4,52)

NR POM.	NAZWA POMIESZCZENIA	TYP POSADZKI	POW.[m²]
1/01	KOMUNIKACJA	ISTN. PARKIET	52,29
1/02	ZAPLECZE SOCJALNE	POS. GRESOWA	16,82
1/03	SALA WARSZTATOWA	ISTN. PARKIET	27,15
1/04	SALA WARSZTATOWA	ISTN. PARKIET	26,48
1/05	SALA SPOTKAŃ	ISTN. PARKIET	29,29
1/06	KOMUNIKACJA	ISTN. PARKIET	40,22
1/07	SALA SPOTKAŃ	ISTN. PARKIET	36,16
1/08	BIURO PROJEKTU	ISTN. PARKIET	25,42
1/09	KOMUNIKACJA	POS. GRESOWA	9,59
1/10	WC (MĘSKI)	POS. GRESOWA	7,73
1/11	WC (DAMSKI)	POS. GRESOWA	5,00
1/12	KOMUNIKACJA	ISTN. KAMIEŃ	20,62
	ŁĄCZNIE:		296,77

ŚCIANY ISTNIEJĄCE

ŚCIANY PROJEKTOWANE

NAZWA OBIEKTU:	Rewitalizacja willi Teodora Sixta w Bielsku–Białej	
ADRES OBIEKTU:	Bielsko–Biała, ul. Mickiewicza 24 działka nr 30/2	
NAZWA RYSUNKU:	BUDYNEK WILLI: RZUT PIĘTRA (POZIOM: +4,52)	
DATA:	SKALA:	RYSUNEK NR:
04.2016	1:50	A–PAB–06

Biuro Architektoniczne "ARS Architektura" s.c.
ul. Jaracza 50, 43–100 Tychy, tel.: (032) 217 62 57

AUTORZY PROJEKTU:	PODPIS:
arch. Stanisław Niemczyk uprawn. nr 533/72/Kt	
arch. Anna Niemczyk–Wojtecka	
arch. Robert Wojtecki	
SPRAWDZAJĄCY:	
arch. Piotr Puszczewicz	