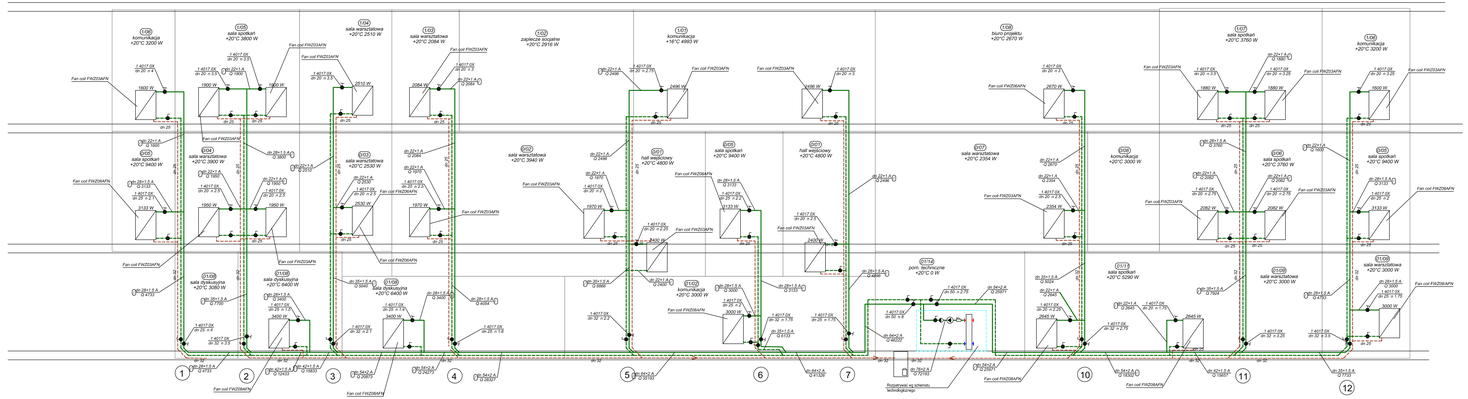

OZNACZENIA:

- instalacja wody lodowej - zasilanie
- instalacja wody lodowej - powrót
- instalacja odprowadzenia skroplin
- klimakonwektory

Fan coil FWZ56AFN

NAZWA OBIEKTU:	Rewitalizacja willi Teodora Sixta w Bielsku–Białej
ADRES OBIEKTU:	Bielsko–Biała, ul. Mickiewicza 24 działka nr 30/2
NAZWA RYSUNKU:	ROZWINIĘCIE INSTALACJI WODY LODOWEJ
DATA: 03.2016	SKALA:
	RYSUNEK NR: IS–203

Biuro Architektoniczne "ARS Architektura" s.c.
ul. Jerozol 50, 43–100 Tychy, tel.: (032) 217 62 57

AUTORZY PROJEKTU:	PODPIS:
Edvard Nowak upr.nr 384/ak	
SPRAWDZAJĄCY:	
Paweł Zawiślak upr.nr 329/14/p	