
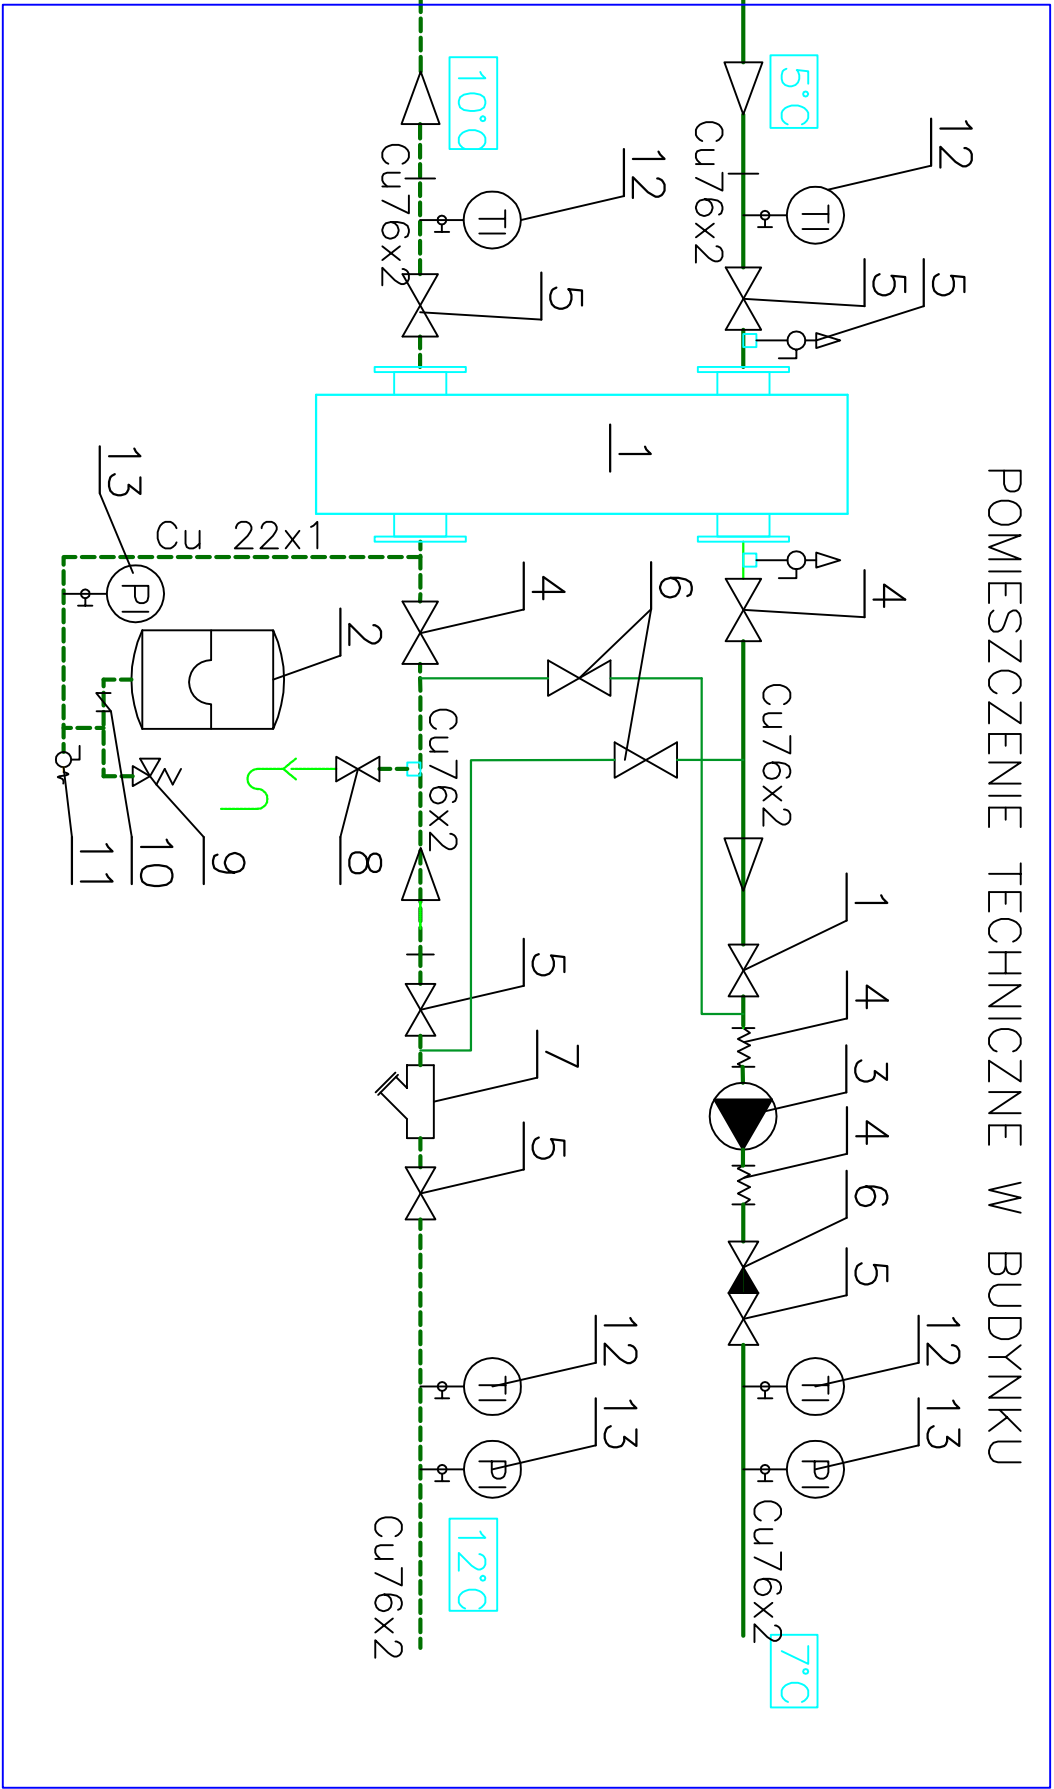


LEGENDA					
	Zasilanie		Zawór bezpieczeństwa		Filtr siatkowy
	Powrót		Termometr		Czujnik przepływu
	Pompa pojedyncza		Manometr		Naczynie wzbiorcze
			Spuśt wody		Zawór równoważący

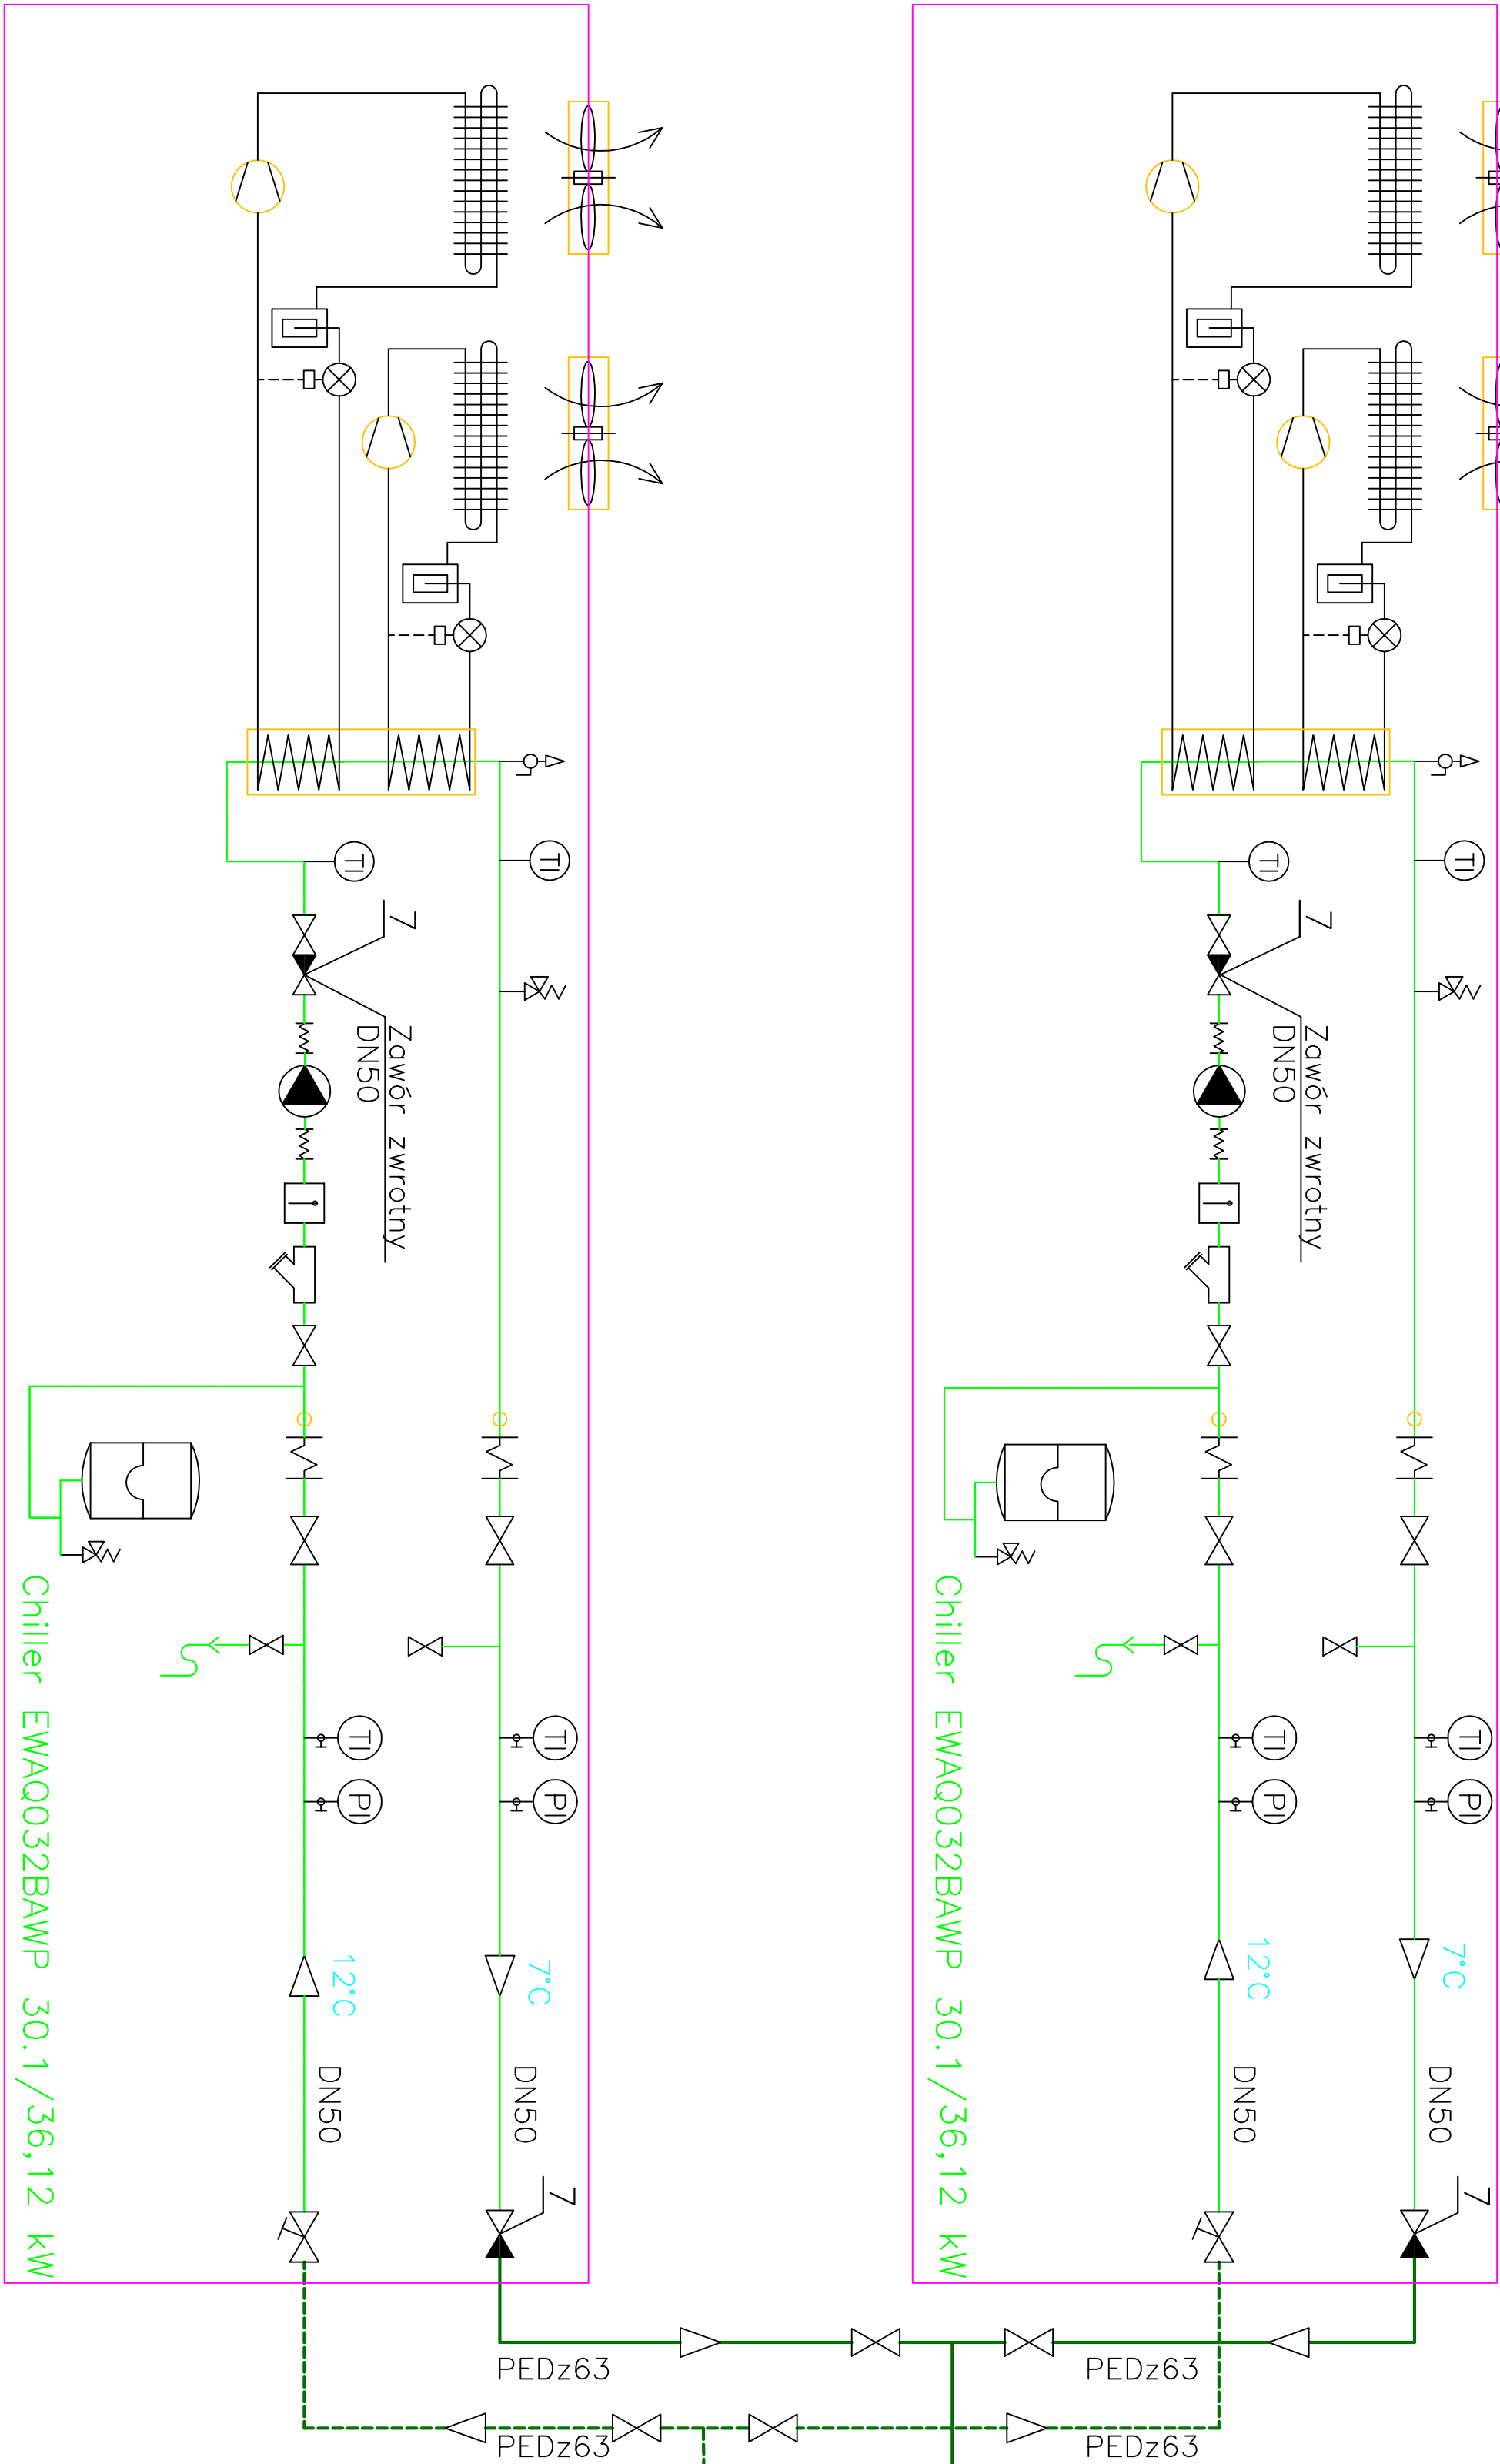

NAZWA OBIEKTU:	Remitlizacja willi Teodora Sikta w Bielsku-Białej	Biuo Architektoniczne "ARS Architektura" s.c. ul. Joracza 50, 43-100 Typy, tel.: (032) 217 62 57
ADRES OBIEKTU:	Bielsko-Biała, ul. Mickiewicza 24	AUTORZY PROJEKTU:
NAZWA RYSUNKU:	dziołka nr 30/2	Edward Nowak upn nr 36M/84
SCHEMAT TECHNOLOGICZNY WODY LODOWEJ		SPRAWDZAJĄCY:
DATA:	03.2016	Paweł Zawajski upn nr 52974/KI
SKALA:	RSUNEK NR: IS-011	