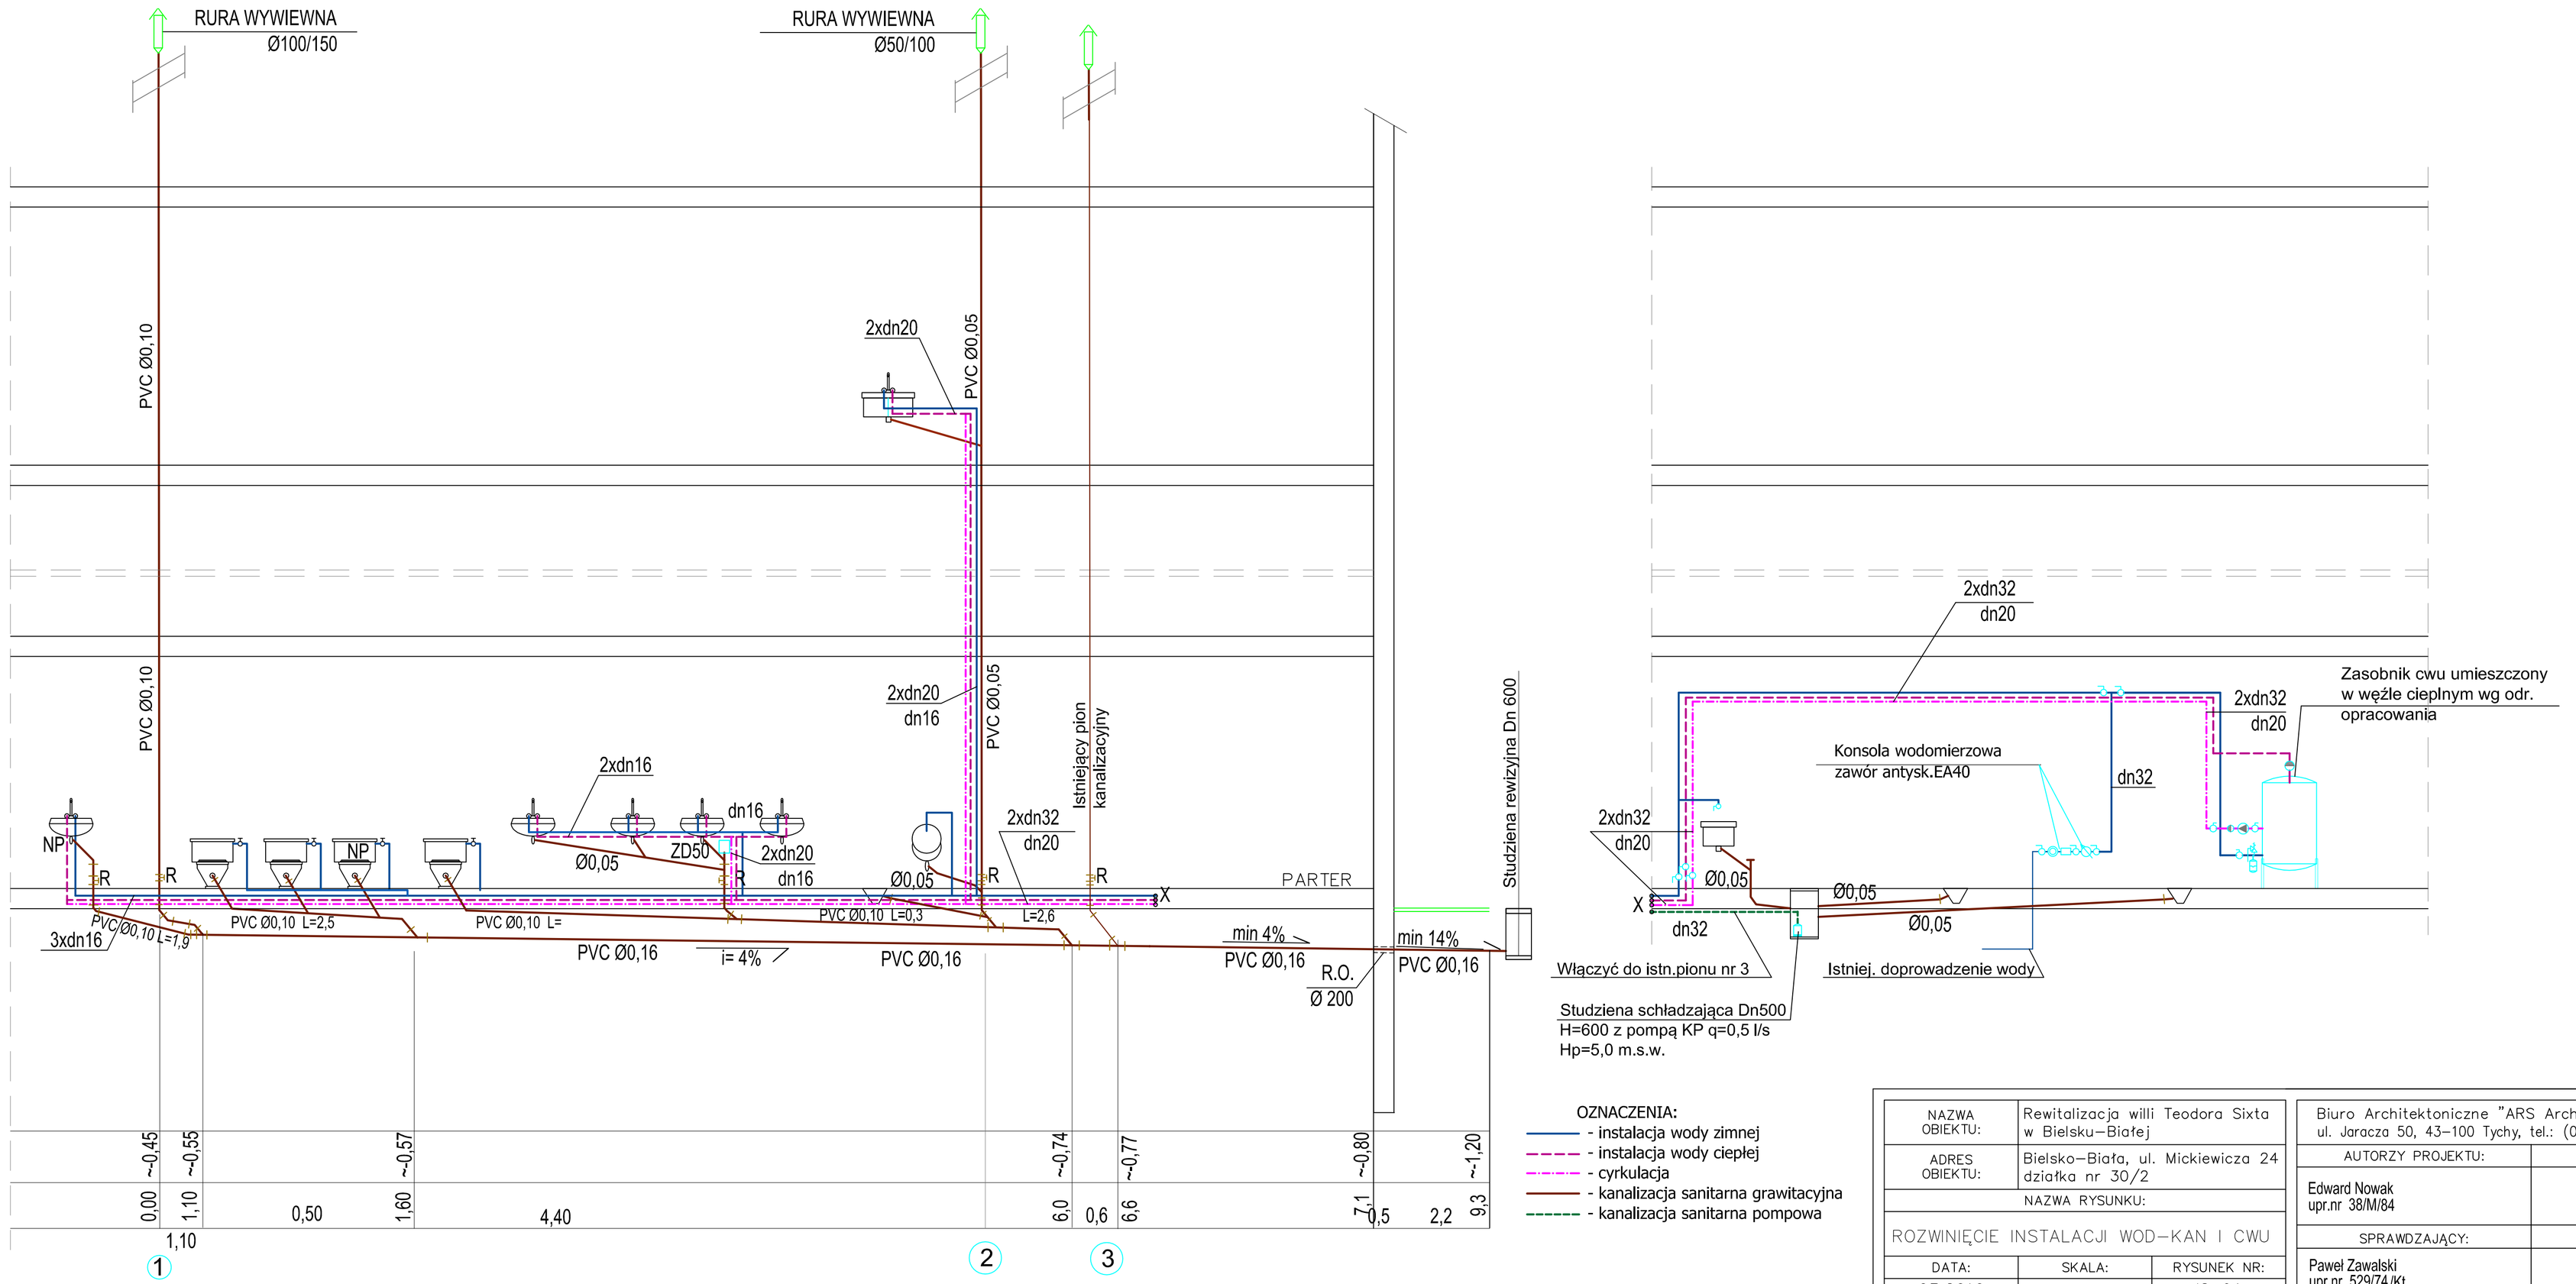

OZNACZENIA:

- instalacja wody zimnej
- instalacja wody ciepłej
- cyrkulacja
- kanalizacja sanitarna grawitacyjna
- kanalizacja sanitarna pompowa

NAZWA OBIEKTU:	Rewitalizacja willi Teodora Sixta w Bielsku–Białej	
ADRES OBIEKTU:	Bielsko–Biała, ul. Mickiewicza 24 działka nr 30/2	
NAZWA RYSUNKU:		
ROZWINIĘCIE INSTALACJI WOD–KAN I CWU		
DATA:	SKALA:	RYSUNEK NR:
03.2016		IS–04

Biuro Architektoniczne "ARS Architektura" s.c.
ul. Jaracza 50, 43–100 Tychy, tel.: (032) 217 62 57

AUTORZY PROJEKTU:	PODPIS:
Edward Nowak upr.nr 38/M/84	
SPRAWDZAJĄCY:	
Paweł Zawalski upr.nr 529/74/Kt	