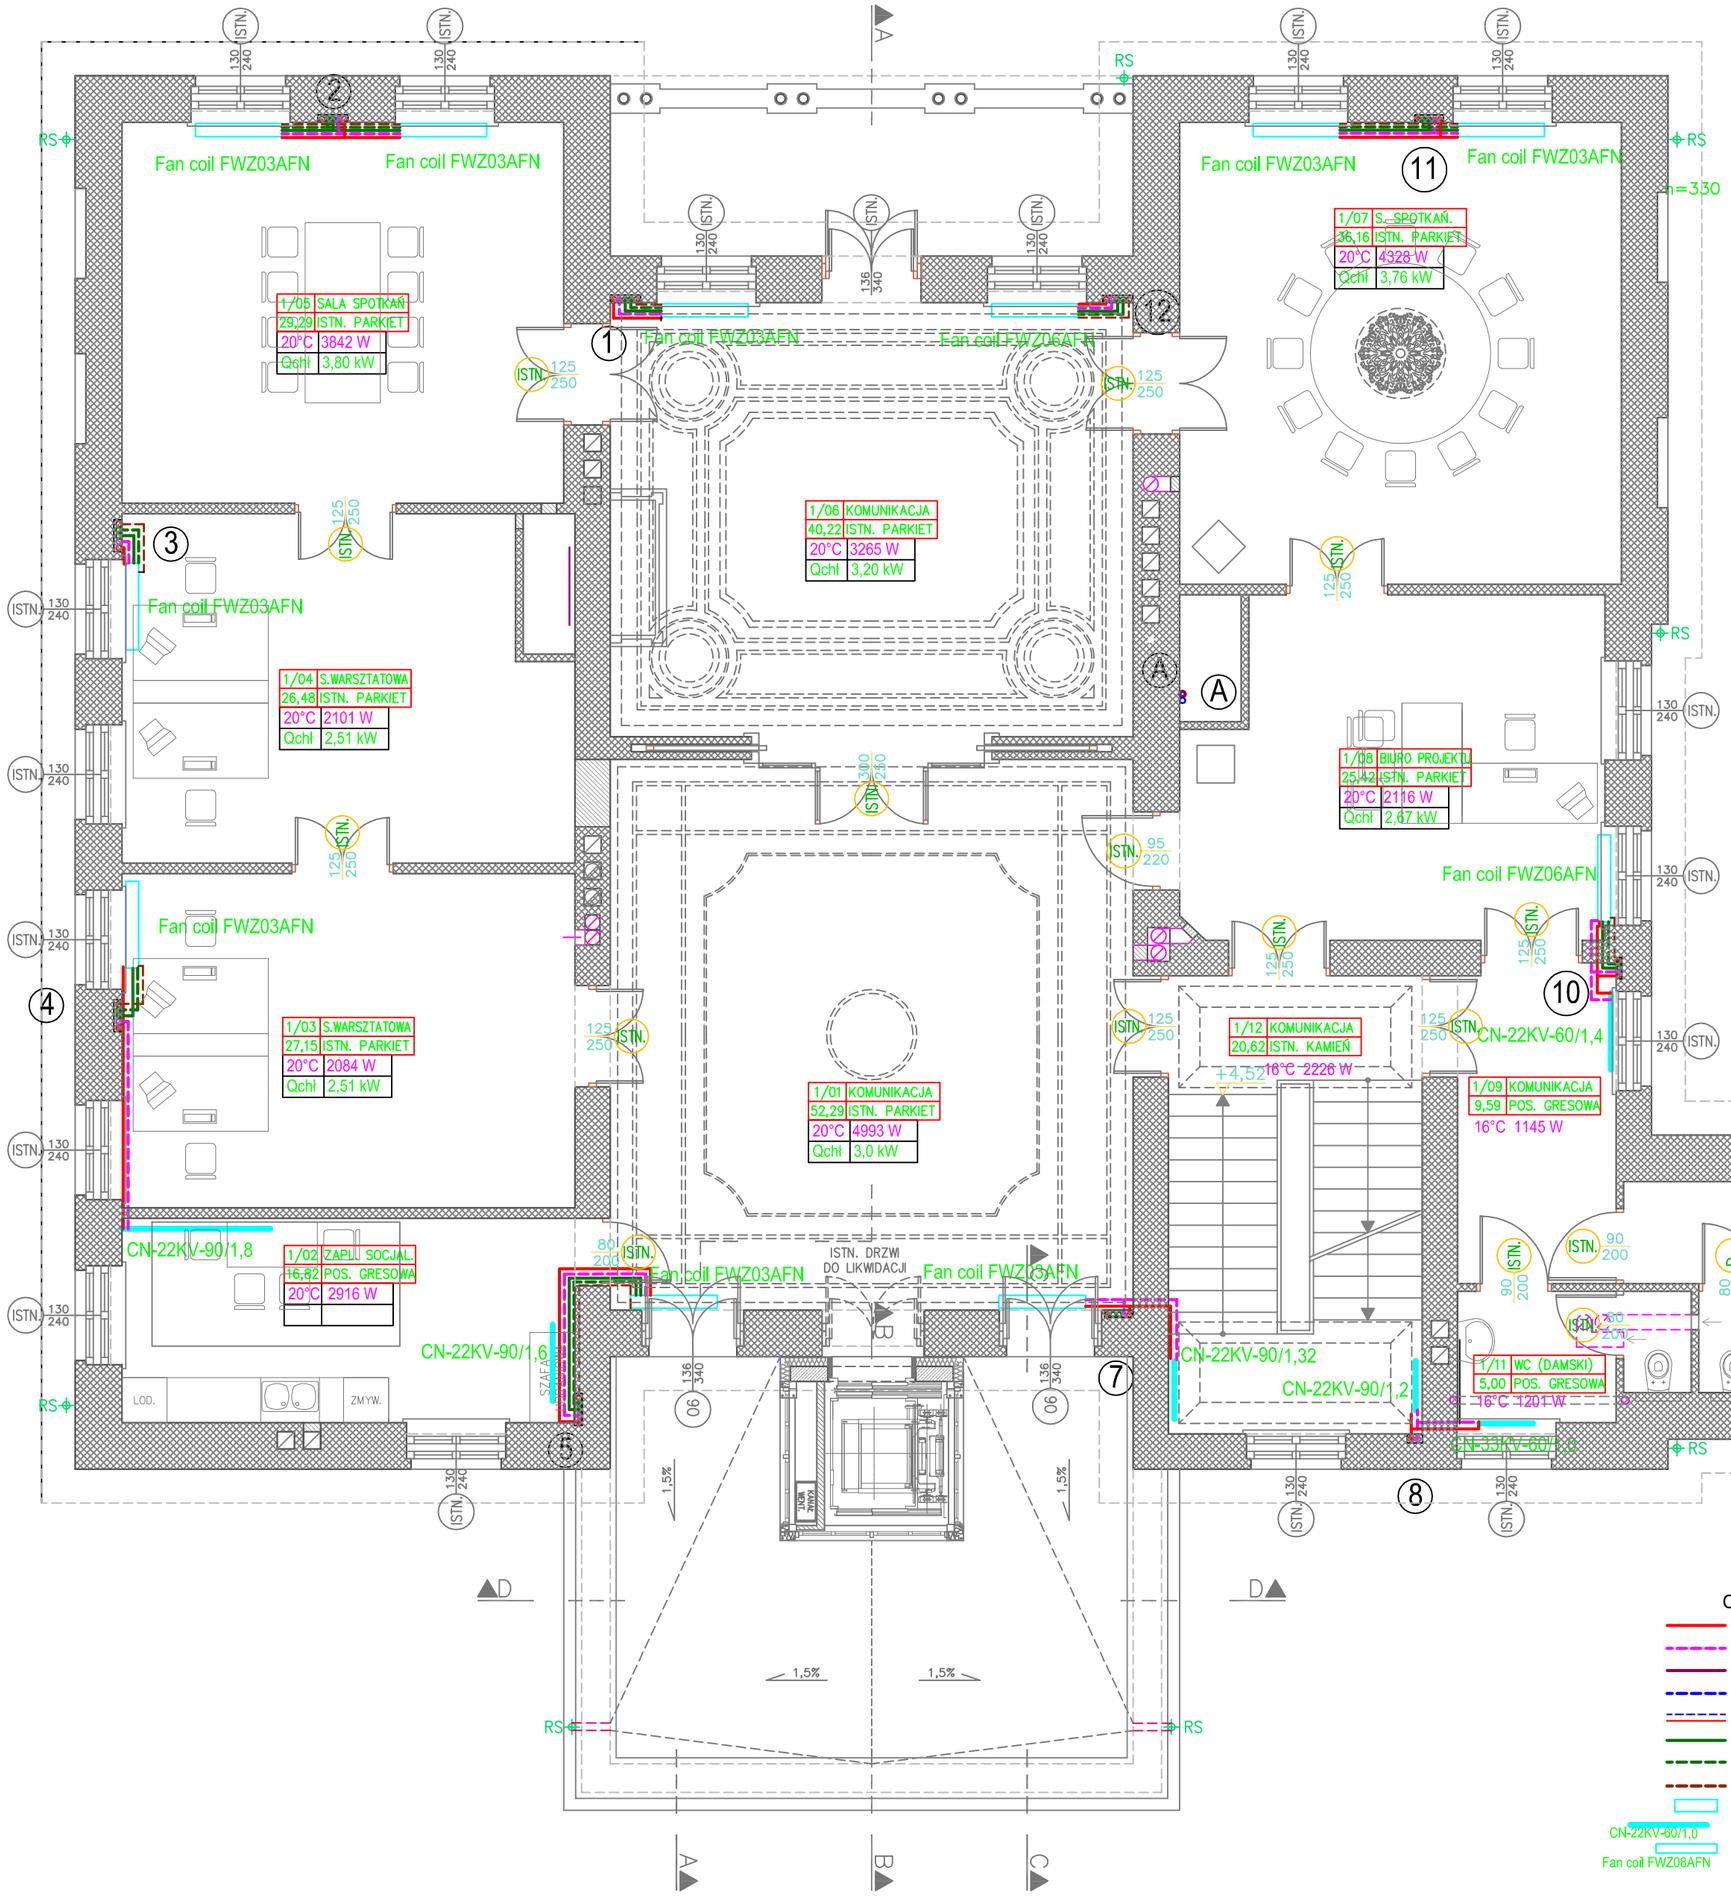

NAZWA OBIEKTU:	Rewitalizacja willi Teodora Sixta w Bielsku–Białej	
ADRES OBIEKTU:	Bielsko–Biała, ul. Mickiewicza 24 działka nr 30/2	
NAZWA RYSUNKU:		
RZUT PIĘTRA (POZIOM: +4,52) INSTALACJA C.O. I KLIMATYZACJI		
DATA:	SKALA:	RYSUNEK NR:
03.2016	1 : 75	IS–07

Biuro Architektoniczne "ARS Architektura" s.c.
ul. Jaracza 50, 43–100 Tychy, tel.: (032) 217 62 57

AUTORZY PROJEKTU:	PODPIS:
Edward Nowak upr.nr 38/M/84	
SPRAWDZAJĄCY:	
Paweł Zawalski upr.nr 529/74/Kt	