NAZWA OBIEKTU:	Rewitalizacja willi Teodora Sixta w Bielsku–Białej
ADRES OBIEKTU:	Bielsko–Biała, ul. Mickiewicza 24 działka nr 30/2
NAZWA RYSUNKU:	
RZUT PODDASZA(POZIOM: +9,00) INSTALACJA C.O. I KLIMATYZACJI	
DATA:	SKALA:	RYSUNEK NR:
03.2015	1 :75	IS–08

Biuro Architektoniczne "ARS Architektura" s.c. ul. Jaracza 50, 43–100 Tychy, tel.: (032) 217 62 57	
AUTORZY PROJEKTU:	PODPIS:
Edward Nowak upr.nr 38/M/84	
SPRAWDZAJĄCY:	
Paweł Zawalski upr.nr 529/74/KI	

ZESTAWIENIE POMIESZCZEŃ I POMIERZCHNI			
PODDASZE (POZIOM: +9,00)			
NR POM.	NAZWA POMIESZCZENIA	TYP POSADZKI	POW.[m²]
2/01	KOMUNIKACJA	ISTN. LASTRIKO	20,61
2/02	KOMUNIKACJA	ISTN. PARKIET	9,04
2/03	WC	POS. GRESOWA	3,43
2/04	KOMUNIKACJA	POS. GRESOWA	7,67
	ŁĄCZNIE:		40,75
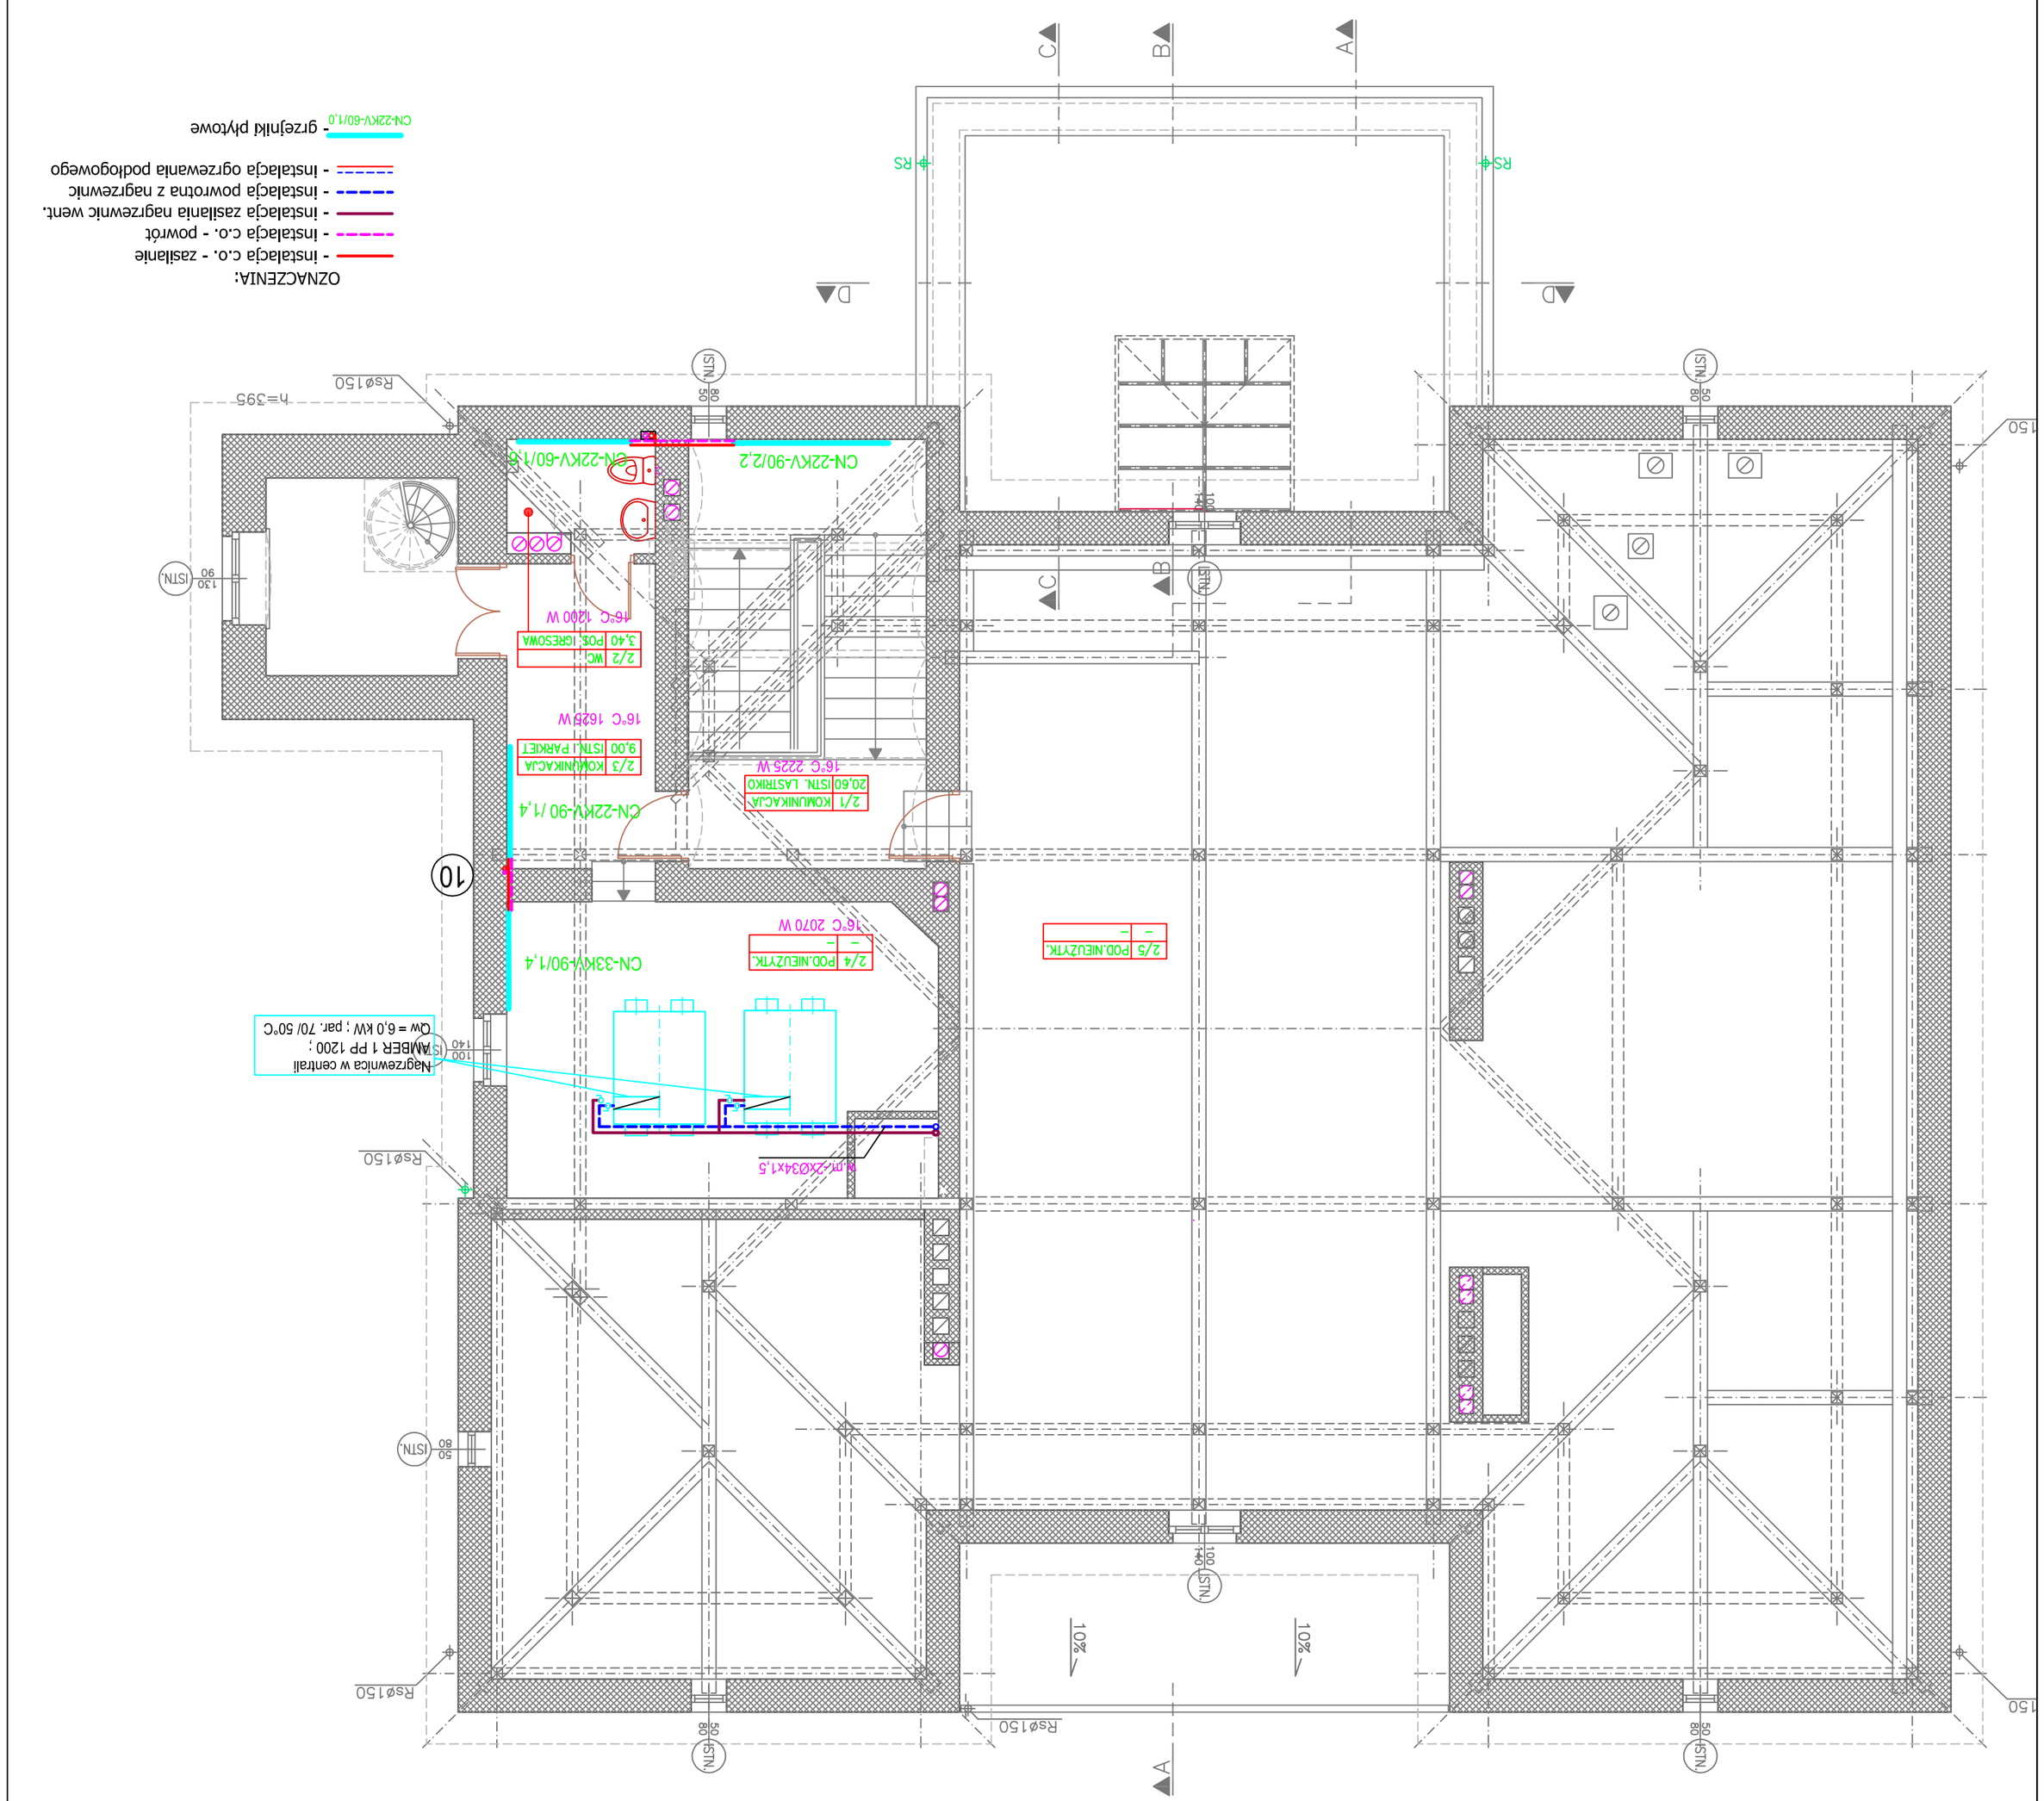
OZNACZENIA:
- instalacja c.o. - zasilanie
- instalacja c.o. - powrót
- instalacja zasilania nagrzewnic went.
- instalacja powrotna z nagrzewnic
- instalacja ogrzewania podłogowego
- grzejniki płytowe