


RZUT WIĘŻBY DACHOWEJ
BUDYNKU WOZOWNI

skala 1:50

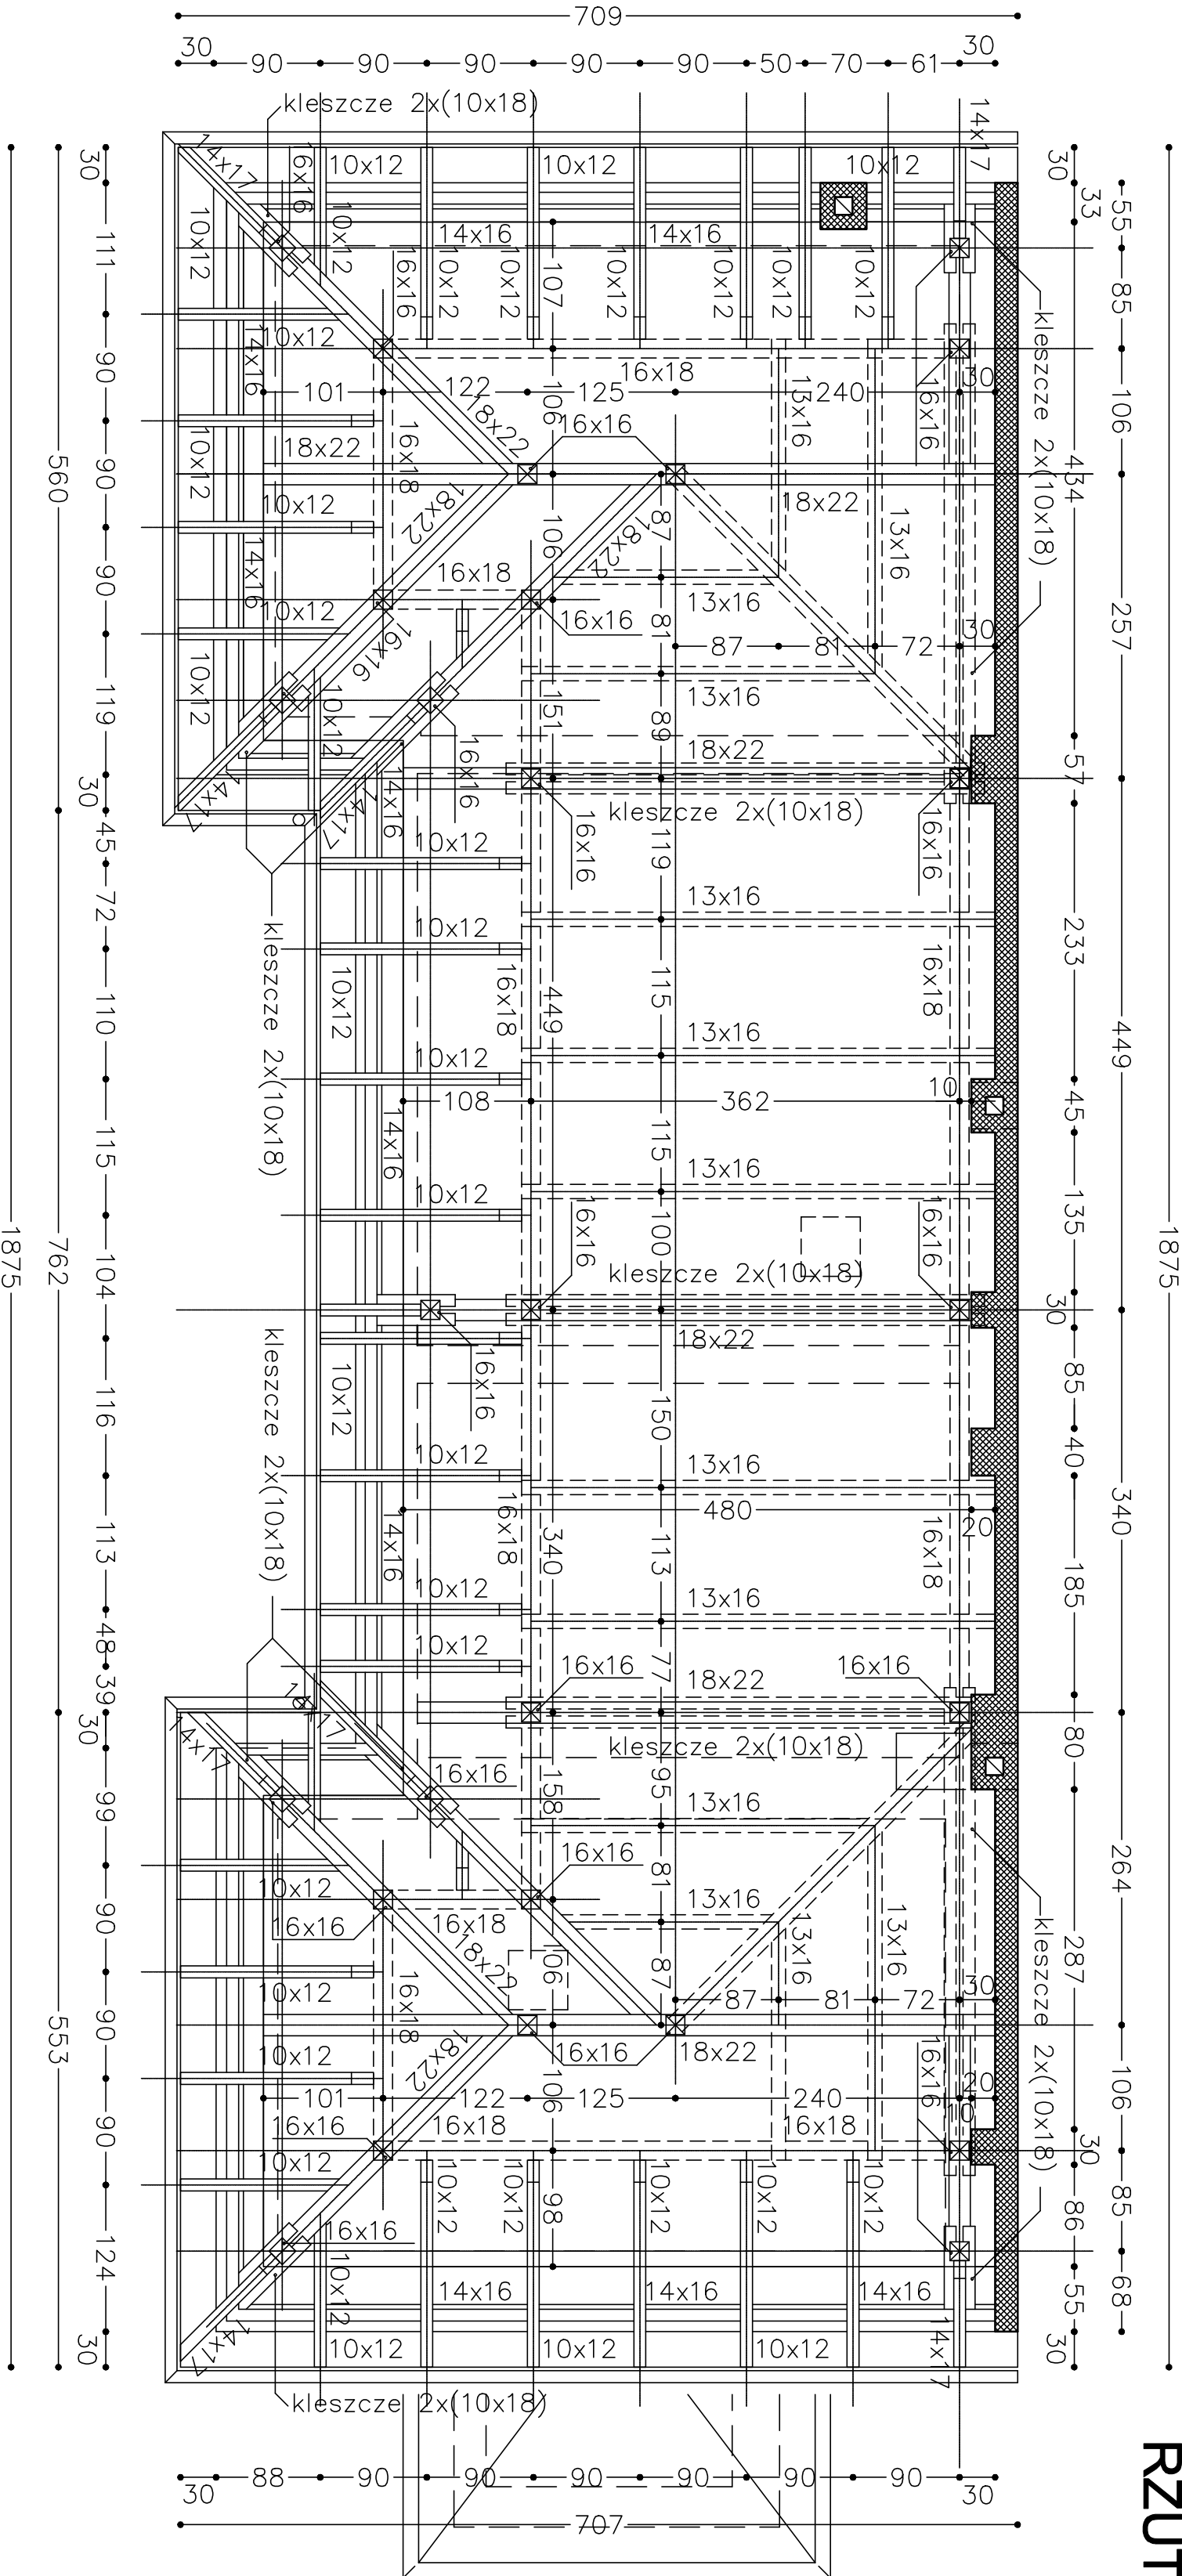

MATERIAŁ:
DREWNO KLASY C24

OBJEKT: REWITALIZACJA WILLI TEODORA SIXTA W BIELSKU-BIAŁYM			
INWESTOR: Galeria Bielska BWA, ul. 3 Maja 11 43-300 Bielsko-Biała			
LOKALIZACJA: Bielsko-Biała ul. Mickiewicza 24 działka nr 30/2		DATA: 04.2016	
TYTUŁ RYS.: RZUT WIĘŻBY DACHOWEJ BUDYNKU WOZOWNI	SKALA: 1:50	NR RYS.: K-05	
AUTOR PROJEKTU: inż. Jan Goch Nr upr. B-B 56/76		PECZĄTKA:	
SPRAWDZIŁ: mgr inż. Grzegorz Włodarski Nr upr. K-ce 279/02			
Projektowanie Konstrukcji Budowlanych inż. Jan Goch, Jasienica ul. Cisowa 914 tel.(33)8221475			