


LEGENDA	
SYMBOL	NAZWA
[---]	SZNOOPRZEWÓD
⊗	OPRAWA SUFITOWA
↔	KINKIET SCENNY
↔	KINKIET SCENNY ZEMWIERZNY
↔	OPRAWA AMERYKA
↔	OPRAWA EMULACYJNA
↔	MINIKOLUNA INSTALACYJNA
⬛	KOLUNA INSTALACYJNA
♂	ŁĄCZNIK POŁĘDNIŹCY
♂	ŁĄCZNIK PODWOJNY
♂	ŁĄCZNIK SPODOWY
♂	ŁĄCZNIK WTYCZKOWE, MIKROFONNE
♂	GAZAZDO POŁĘDNIŹCY, HERMETYCZNY
♂	GAZAZDO ZE STYKEM OCHRONNYM
♂	GAZAZDO AUDIO + VIDEO (HOW)
♂	GAZAZDO TELEFONICZNE
♂	GAZAZDO KOMPUTEROWE
♂	GŁOSNIK
♂	MONITOR LED
♂	DZWIKONK
♂	DZWIKONK
♂	DZWIKONK
♂	KLAMATURA LCD-PANEL, STEROWANIA
♂	SIGNALIZATOR WEMIERZNY
♂	SIGNALIZATOR ZEMWIERZNY
♂	CZUJNIK OTWARCIA

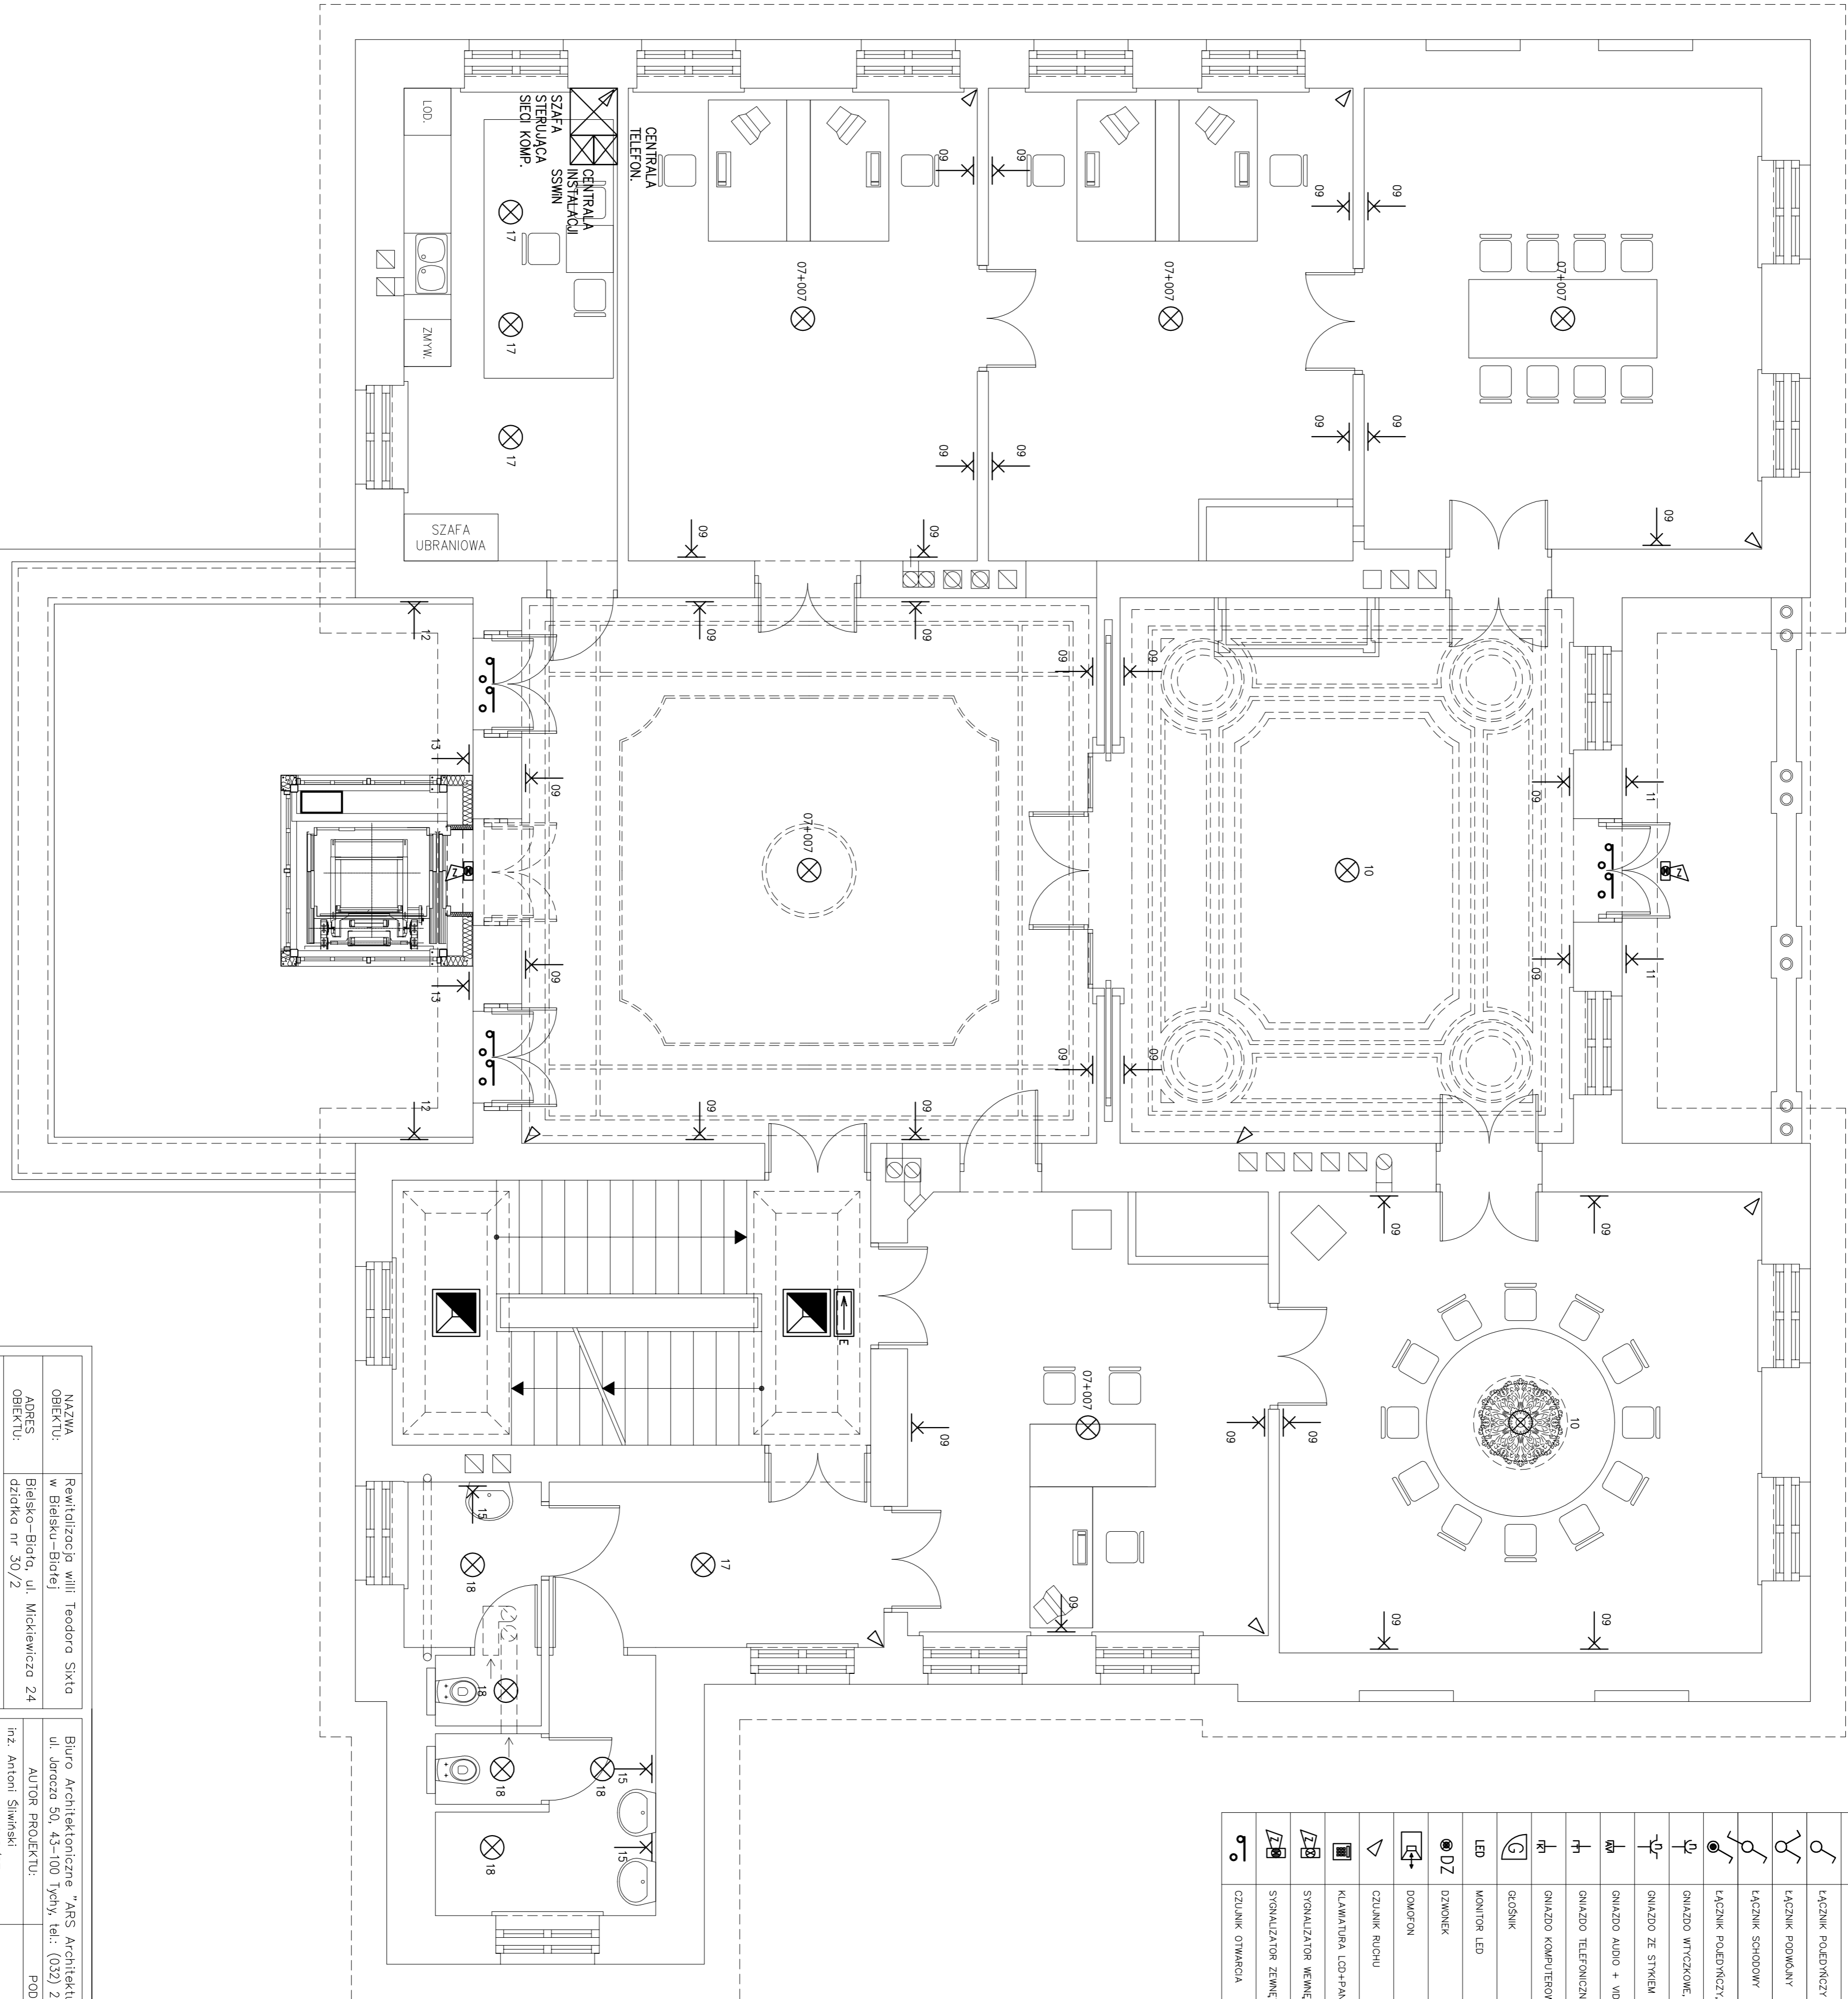

NAZWA OBIEKTU:		Biurowisko Architektoniczne "ABS Architektura" s.c.	
ADRES OBIEKTU:		ul. Janczaka 50, 43-100 Tychy, tel.: (032) 217 62 57	
NAZWA RYSUNKU:		AUTOR PROJEKTU: inż. Antoni Słowiński	
INSTALACJE ELEKTRYCZNE:		PROJEKT: uprawn. nr 212/87	
DATA:		RYSUNEK NR:	
04.2016		A-PAB-21	