


LEGENDA					
	Zasilanie		Zawór bezpieczeństwa		Odpowietrznik
	Powrót		Termometr		Czujnik przepływu
	Pompa pojedyncza		Manometr		Spust wody
					Filtr siatkowy
					Złącze elastyczne
					Zawór równoważący

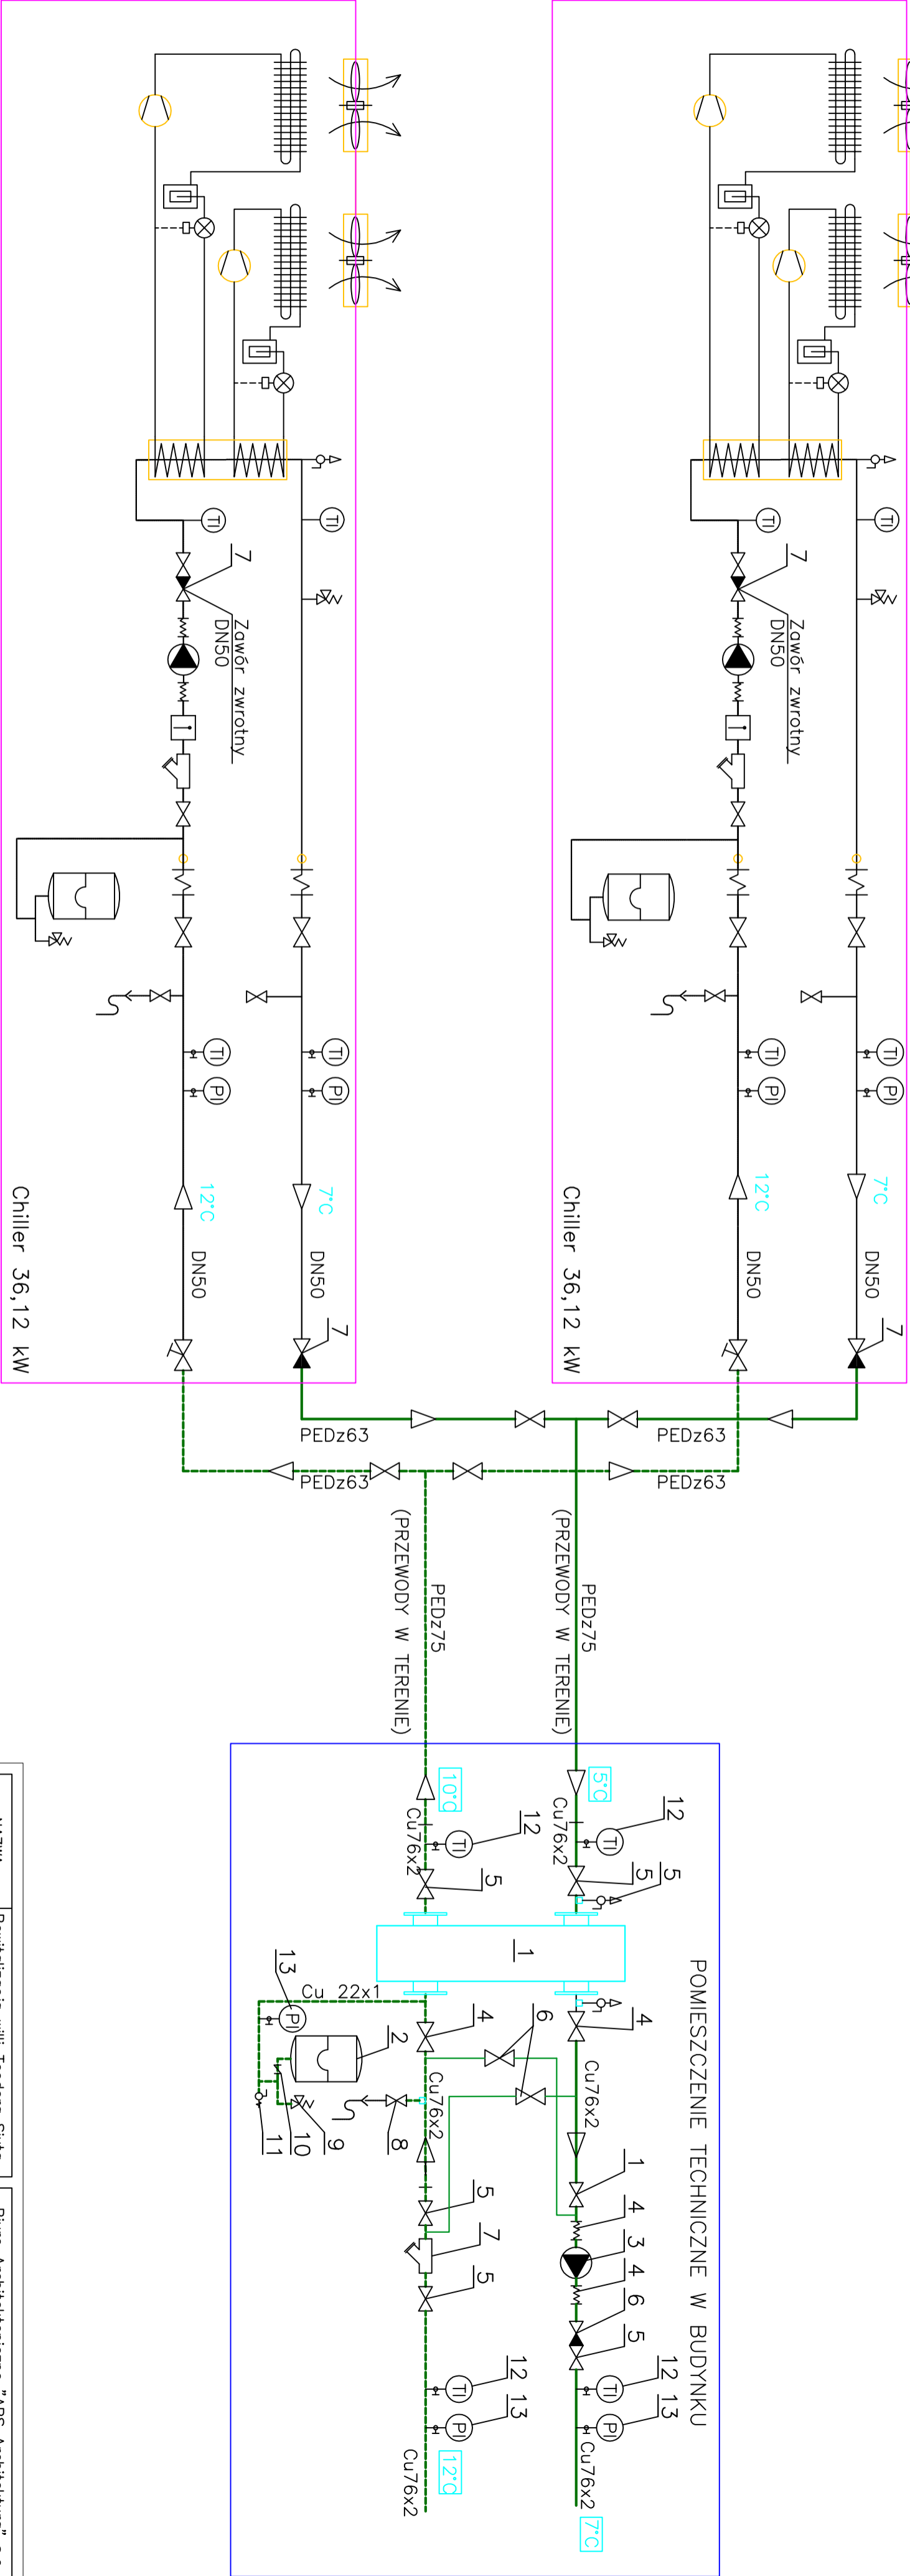

NAZWA OBIEKTU:	Rewitalizacja willi Teodora Sixta w Bielsku-Białej	Biurowisko	ul. Jerozka 50, 43-100 Tyńcy, tel.: (032) 217 62 57
ADRES OBIEKTU:	Bielsko-Biała, ul. Mickiewicza 24	AUTOREZYPROJEKTU:	Edward Nowak upr.nr 38M/84
NAZWA RYSUNKU:		PODPIS:	
SCHEMAT TECHNOLOGICZNY WODY LODOWEJ			
DATA:	03.2016	SKALA:	IS-011
SPRAWDZAJĄCY:	Paweł Zawalski upr.nr 329/14/KI		