


RZUT KONSTRUKCJI PIWNIC

skala 1:50

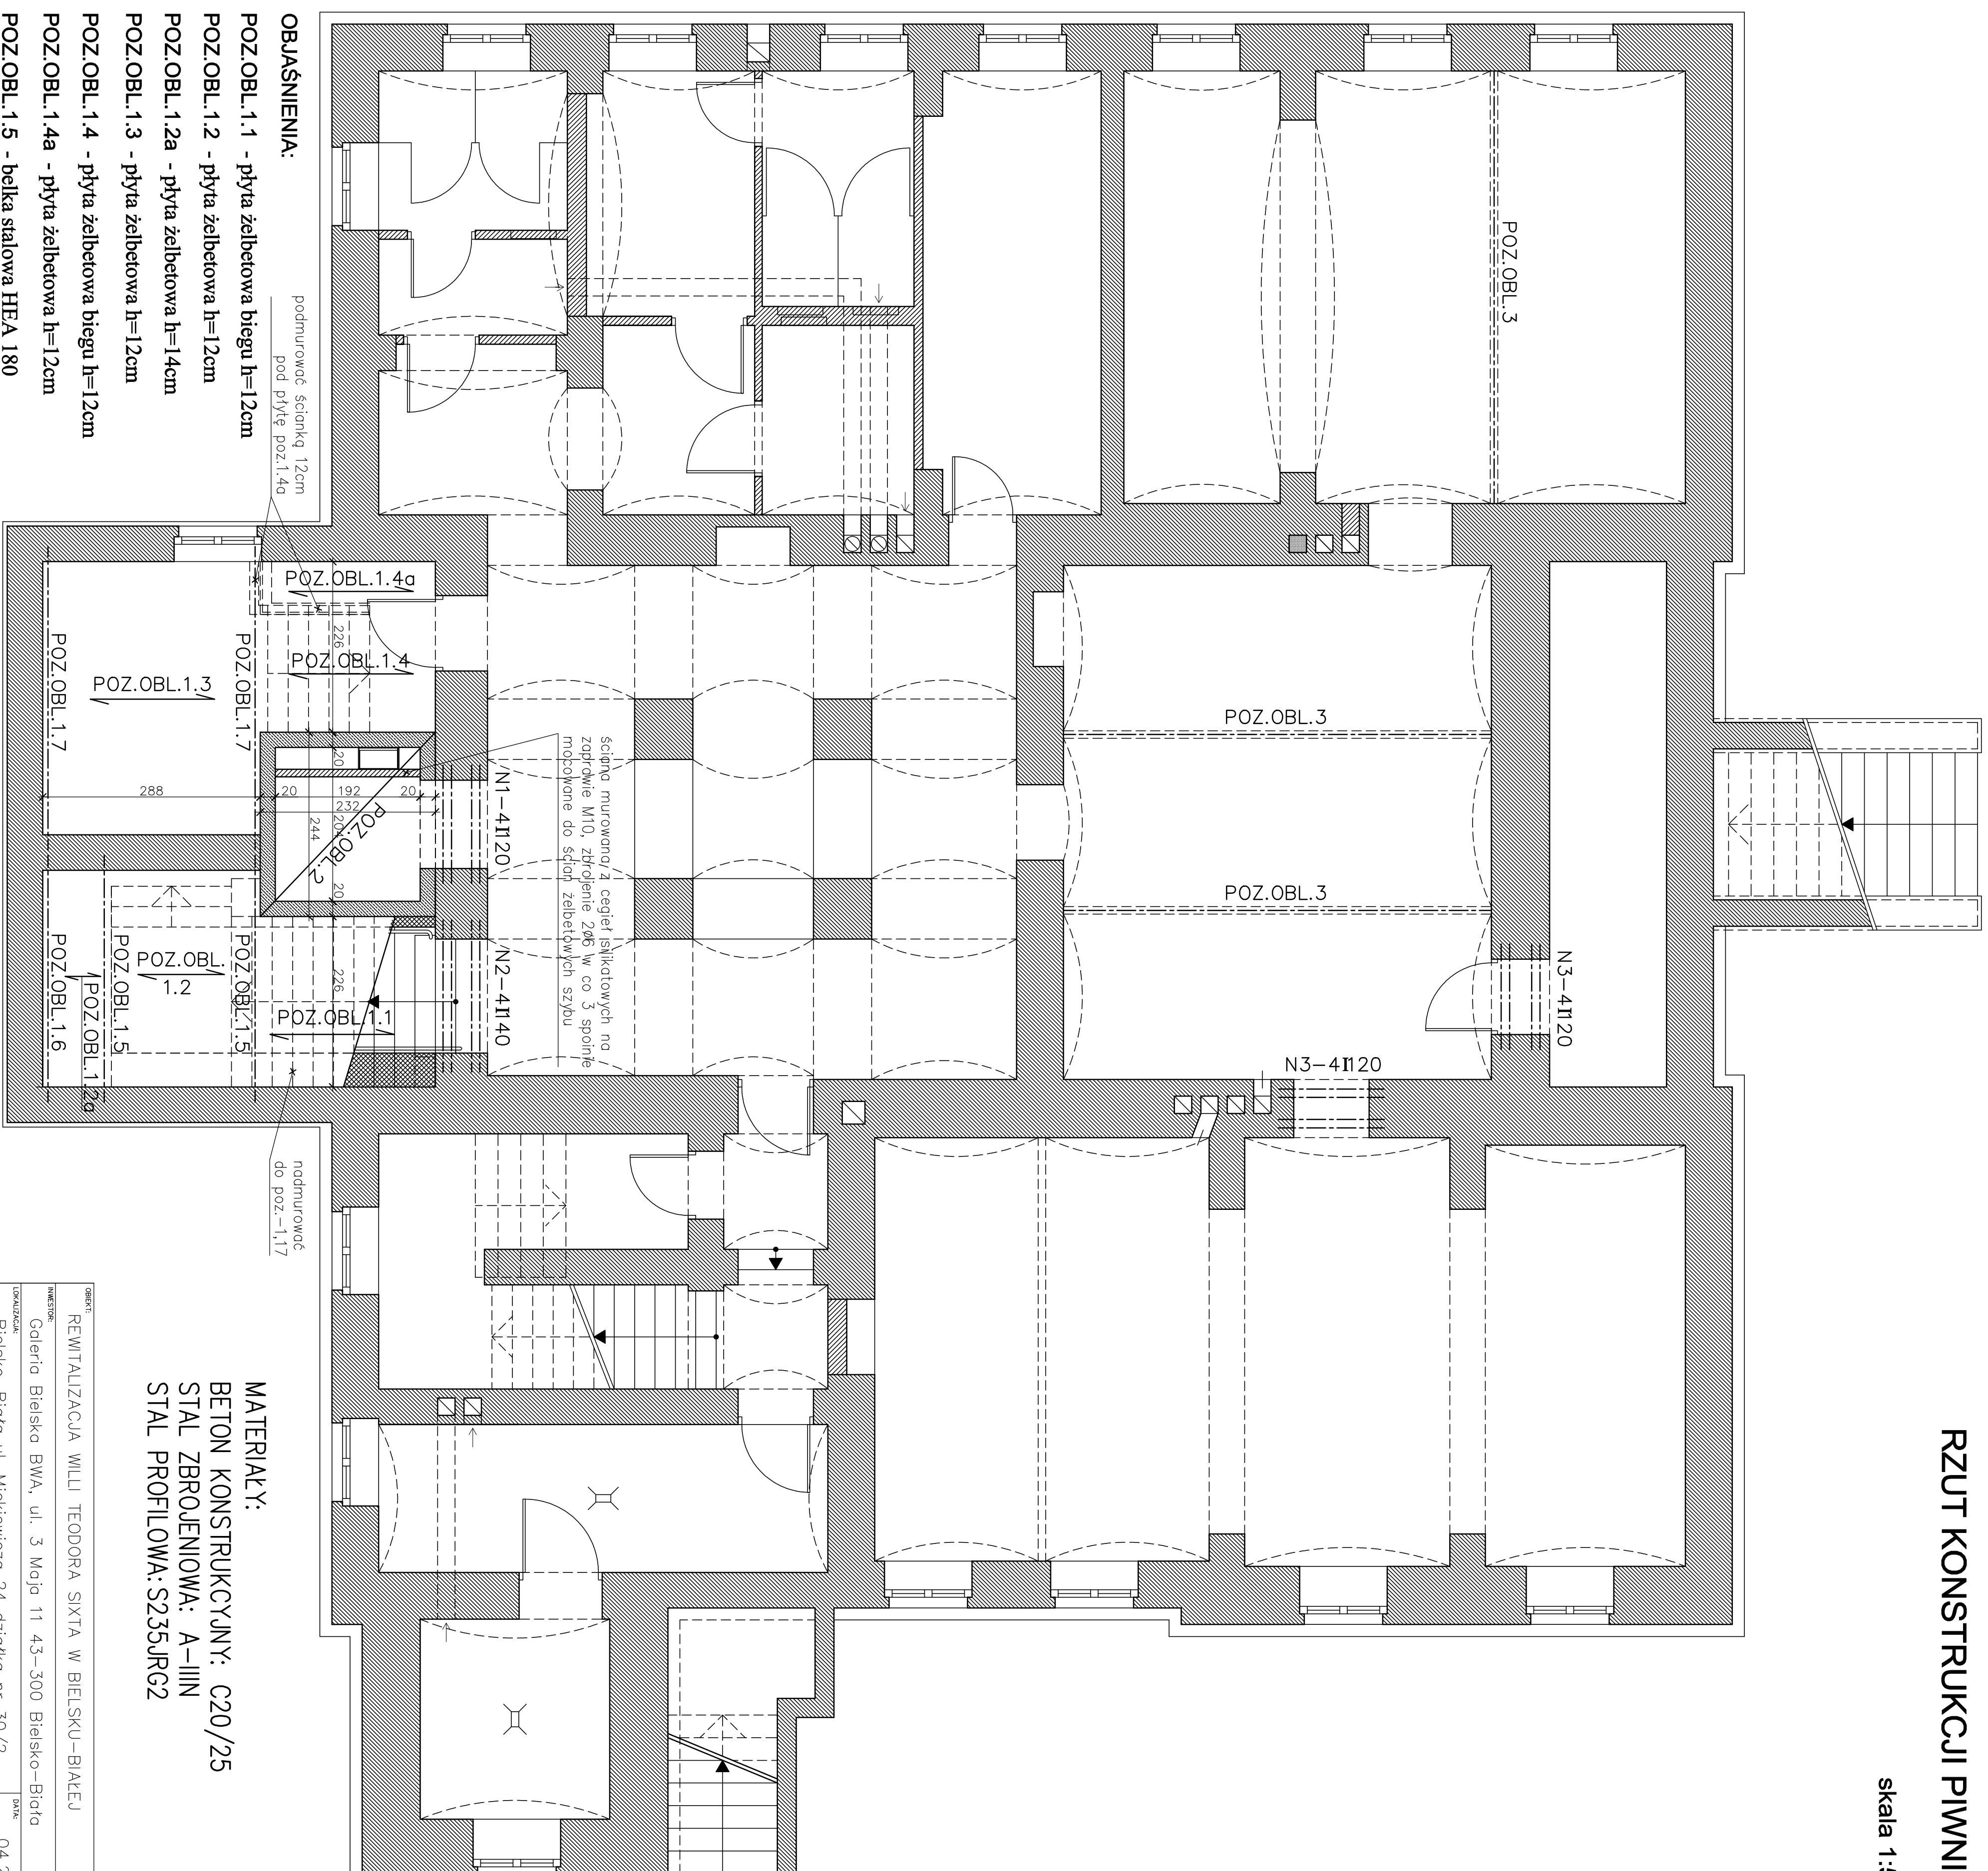

OBJAŚNIENIA:

POZ.OBL.1.1 - płyta żelbetowa biegu $h=12\text{cm}$

POZ.OBL.1.2 - płyta żelbetowa $h=12\text{cm}$

POZ.OBL.1.2a - płyta żelbetowa $h=14\text{cm}$

POZ.OBL.1.3 - płyta żelbetowa $h=12\text{cm}$

POZ.OBL.1.4 - płyta żelbetowa biegu $h=12\text{cm}$

POZ.OBL.1.4a - płyta żelbetowa $h=12\text{cm}$

POZ.OBL.1.5 - belka stalowa HEA 180

POZ.OBL.1.6 - belka stalowa HEA 140

POZ.OBL.1.7 - belka stalowa HEA 180

POZ 0B1 2 - sztyb dźwiom - ścianv żelbetowe h=20cm

DOI: 10.1002/anie.201705000

POZ.OBL.3 - istn. I 240 + wzmocnienie L 100

OŚWIĄT REWITALIZACJA WILLY TEODORA SIXTA W BIELSKU-BIAŁYM			
ZAMÓWNIENIE			
Galeria Bielsko BWA, ul. 3 Maja 11 43-300 Bielsko-Biala			
LOKALIZACJA	Bielsko-Biala ul. Mickiewicza 24 działka nr 30/2		DATA 04.2016
Tytuł rys.	SKALA	nr rys.	
RZUT KONSTRUKCJI PIWNIC	1:50	K-02	
AUTOR PROJEKTU inż. Jan Goch Nr upr. B-8 56/76 SPRAWODZ. mgr inż. Grzegorz Wiśniewski Nr upr. K-ce 279/02	PROJEKT	PRZEMIANA	
Projektowanie Konstrukcji Budowlanych inż. Jan Goch, Justynie 10, Główna 914 tel.(33)8221475			